


# PŘESTAVBA ADMINISTRATIVNÍ BUDOVY NA BYTOVÝ DŮM

## 35 BYTOVÝCH JEDNOTEK


PŮDORYS 1. PP

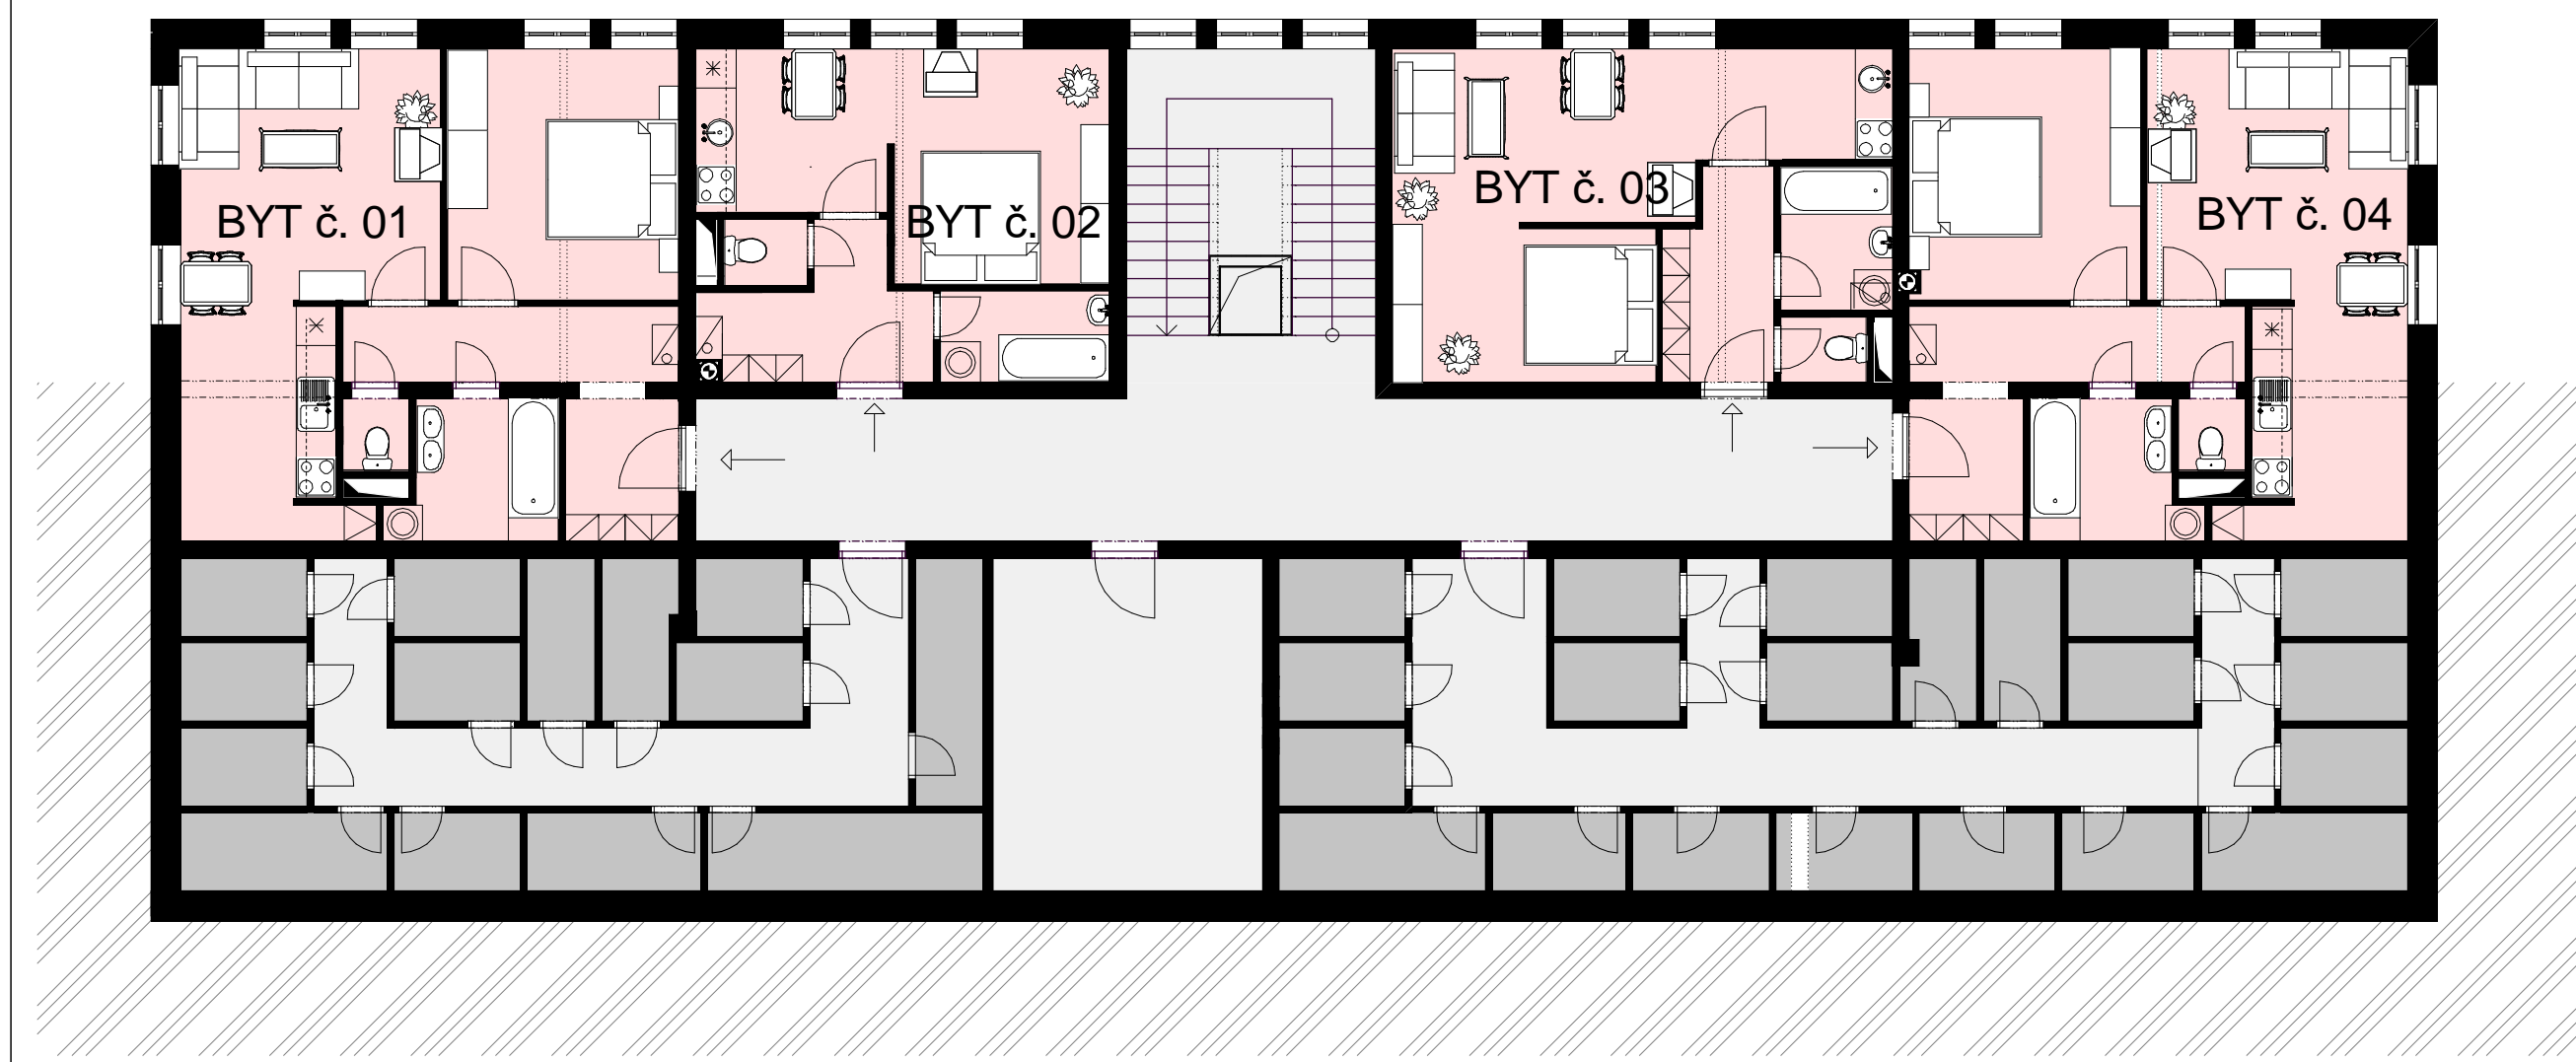


PŮDORYS 1. NP




PŮDORYS 2. NP

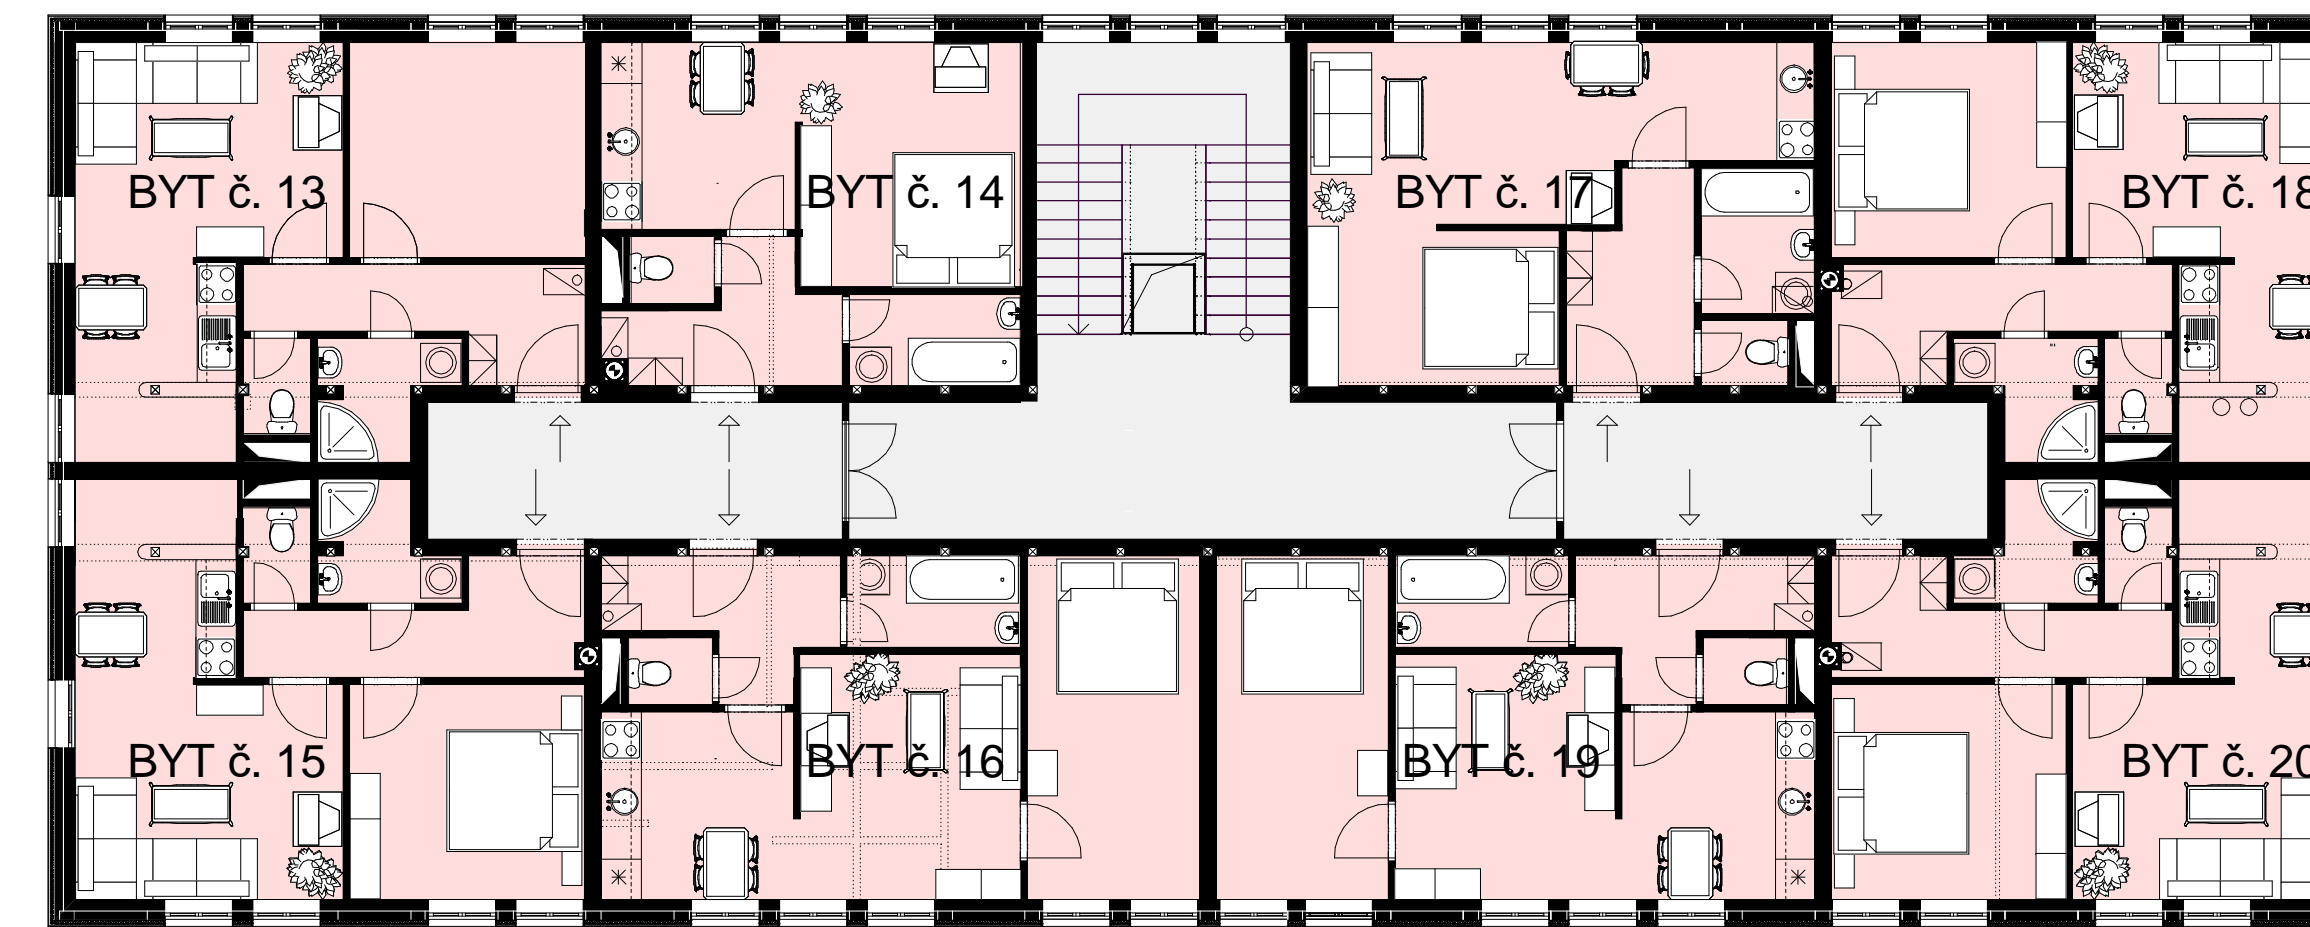

PŮDORYS 3. NP

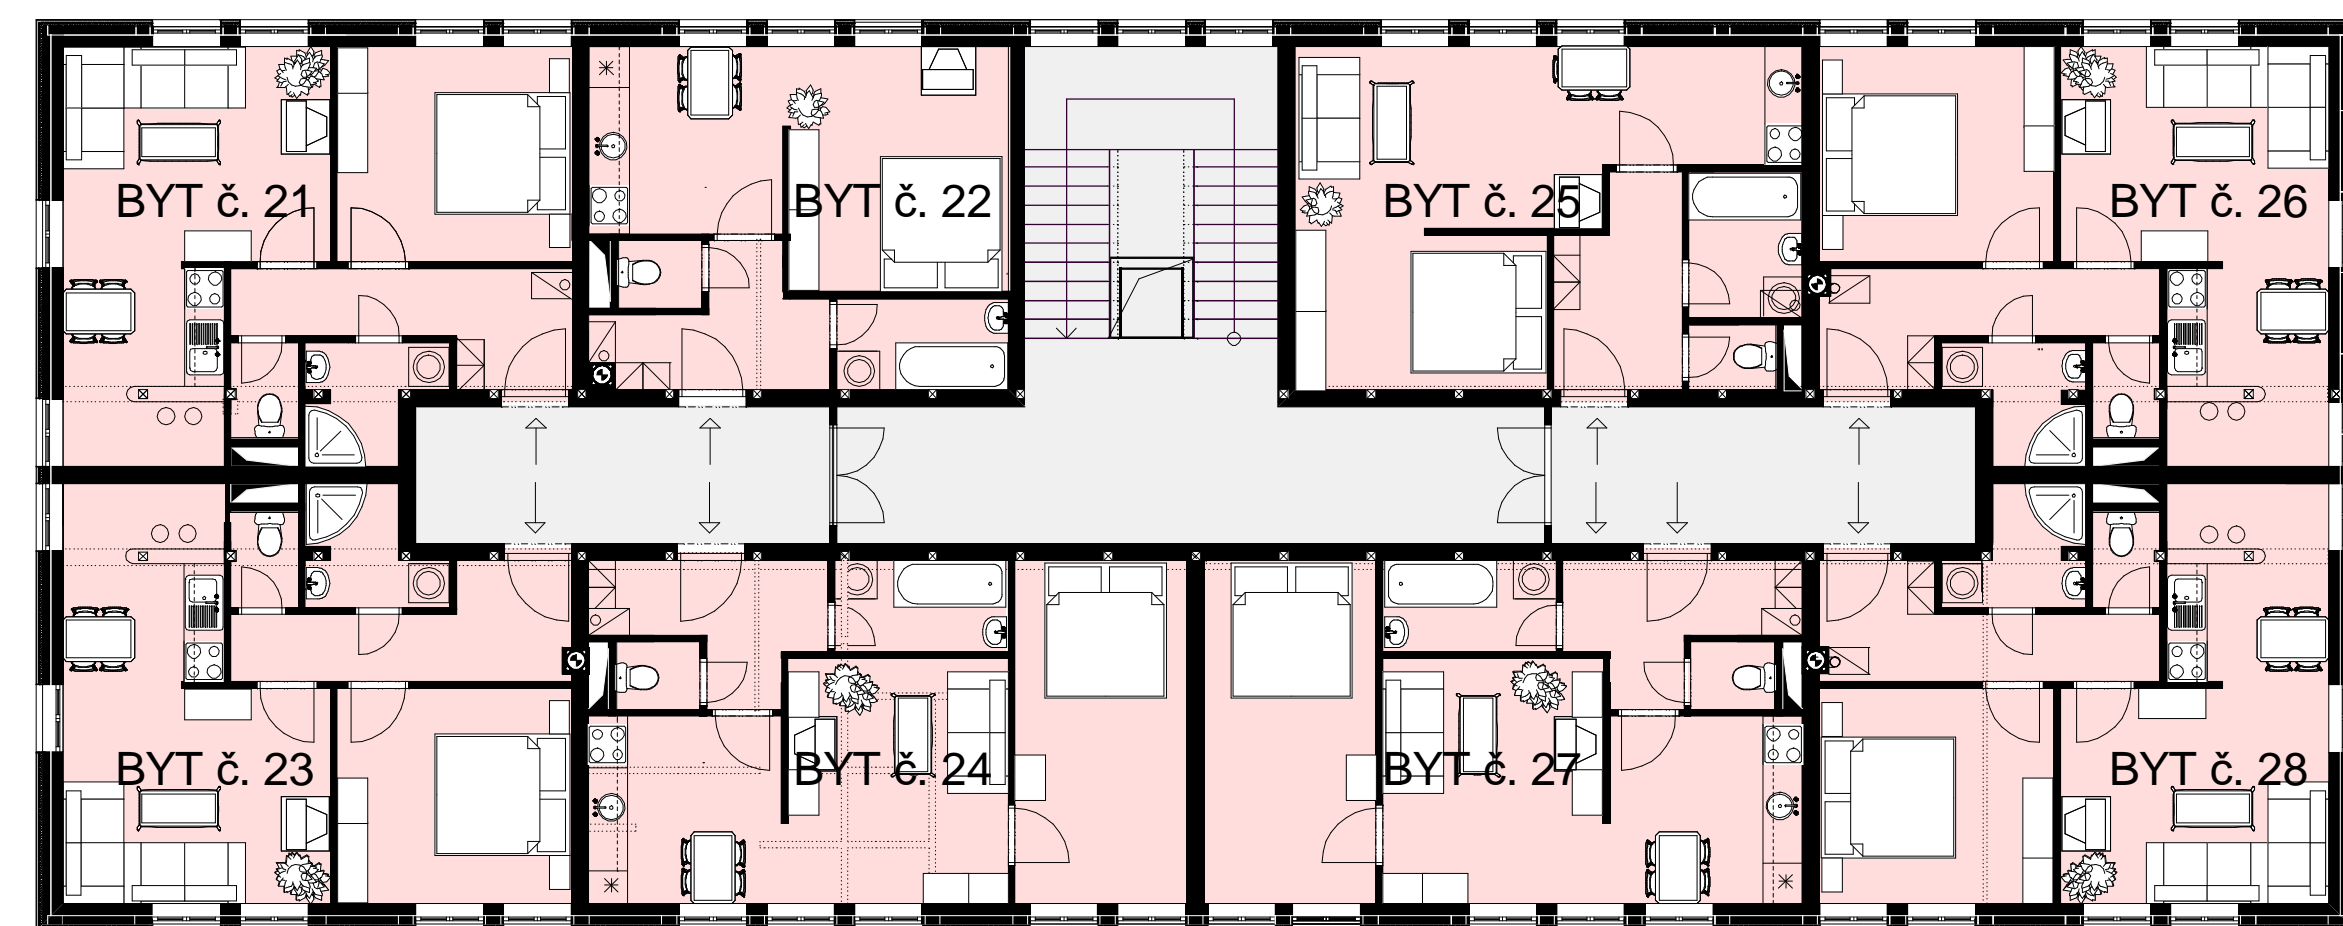

PŮDORYS 4. NP

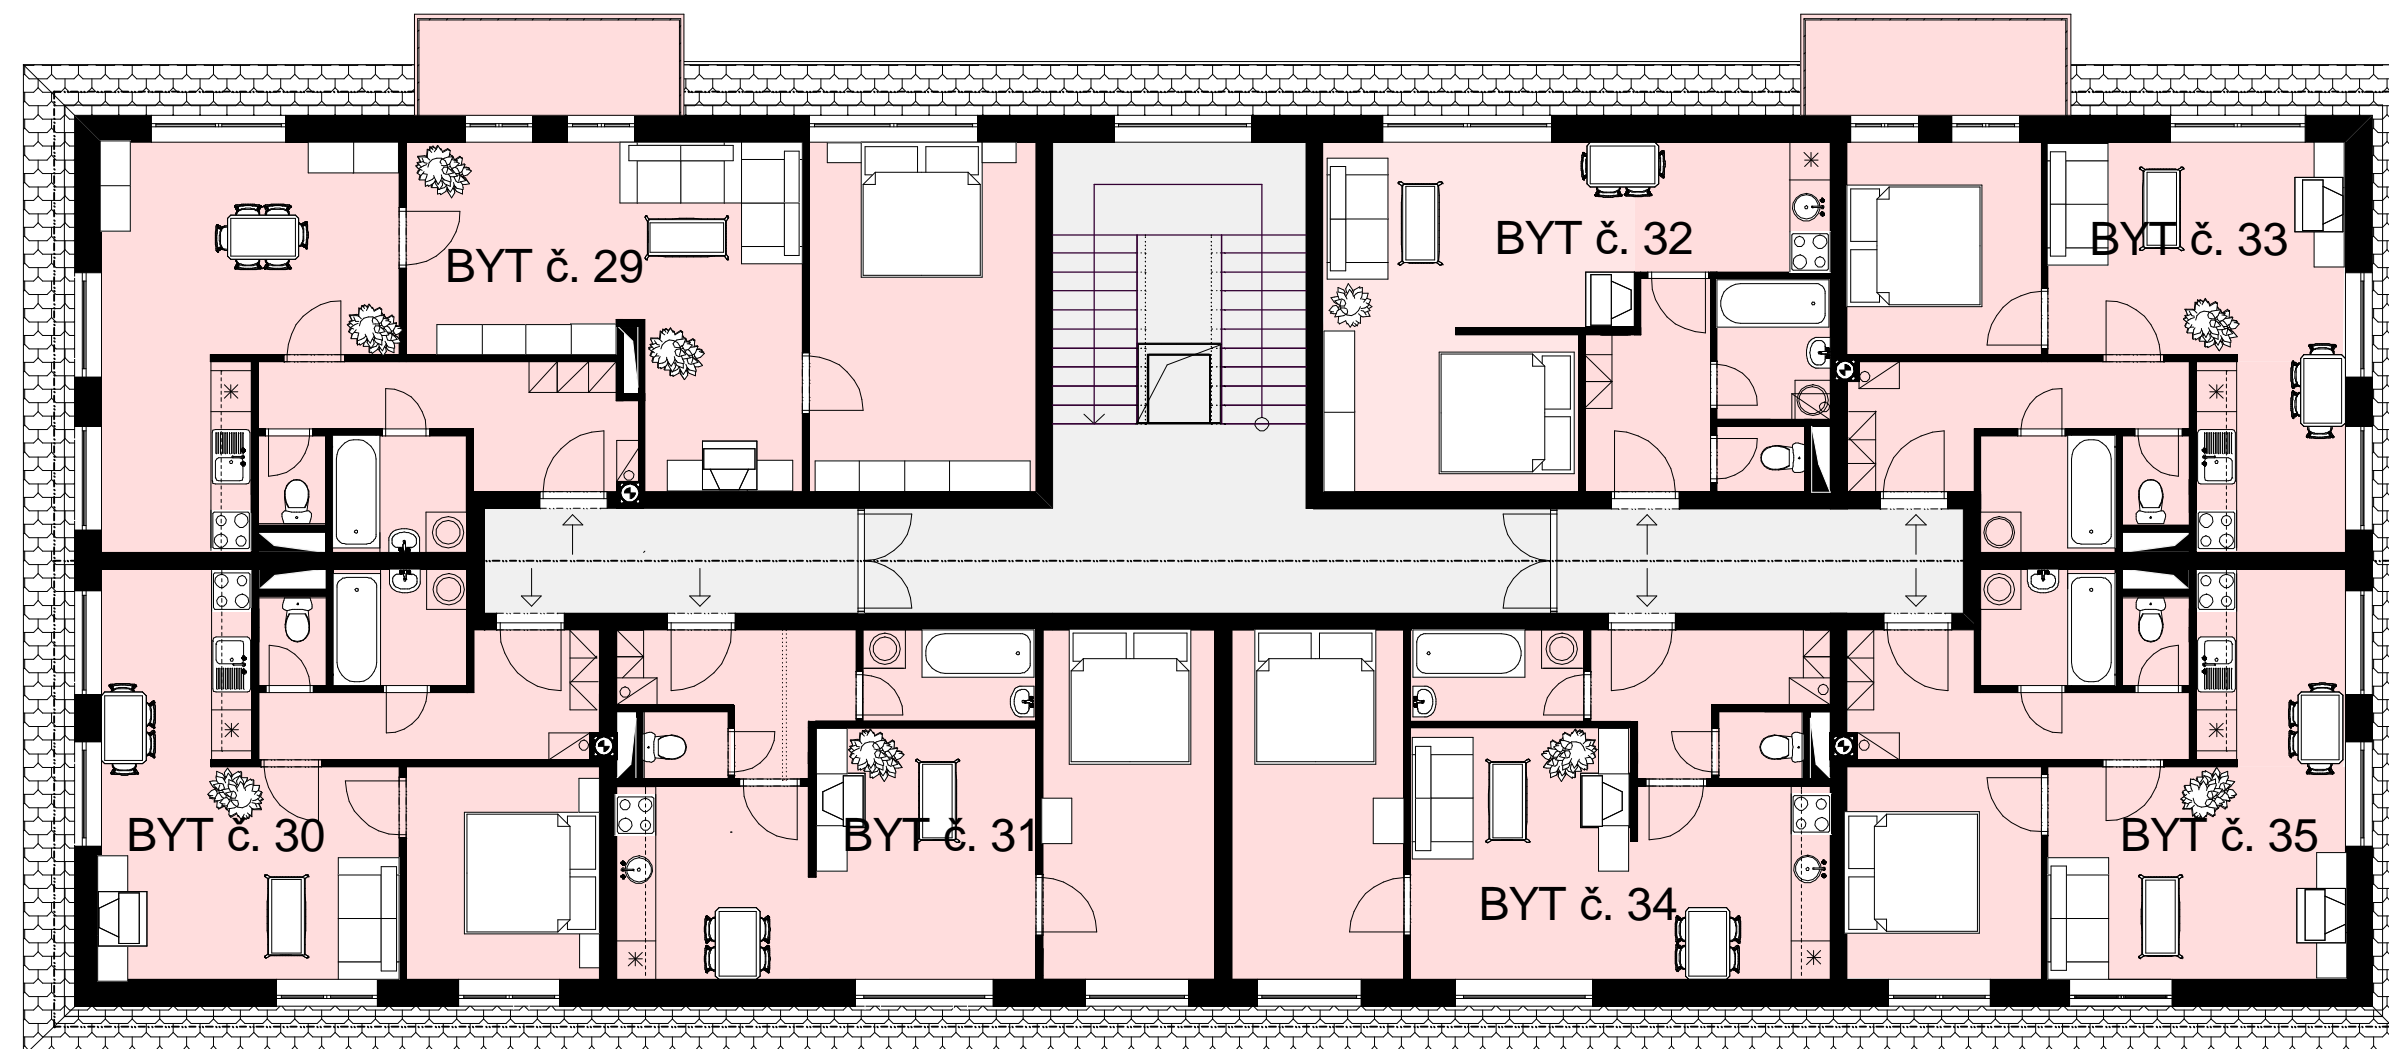

POHLEDY

