



# RODINNÝ DVOJDŮM

PŮDORYS 1. NP

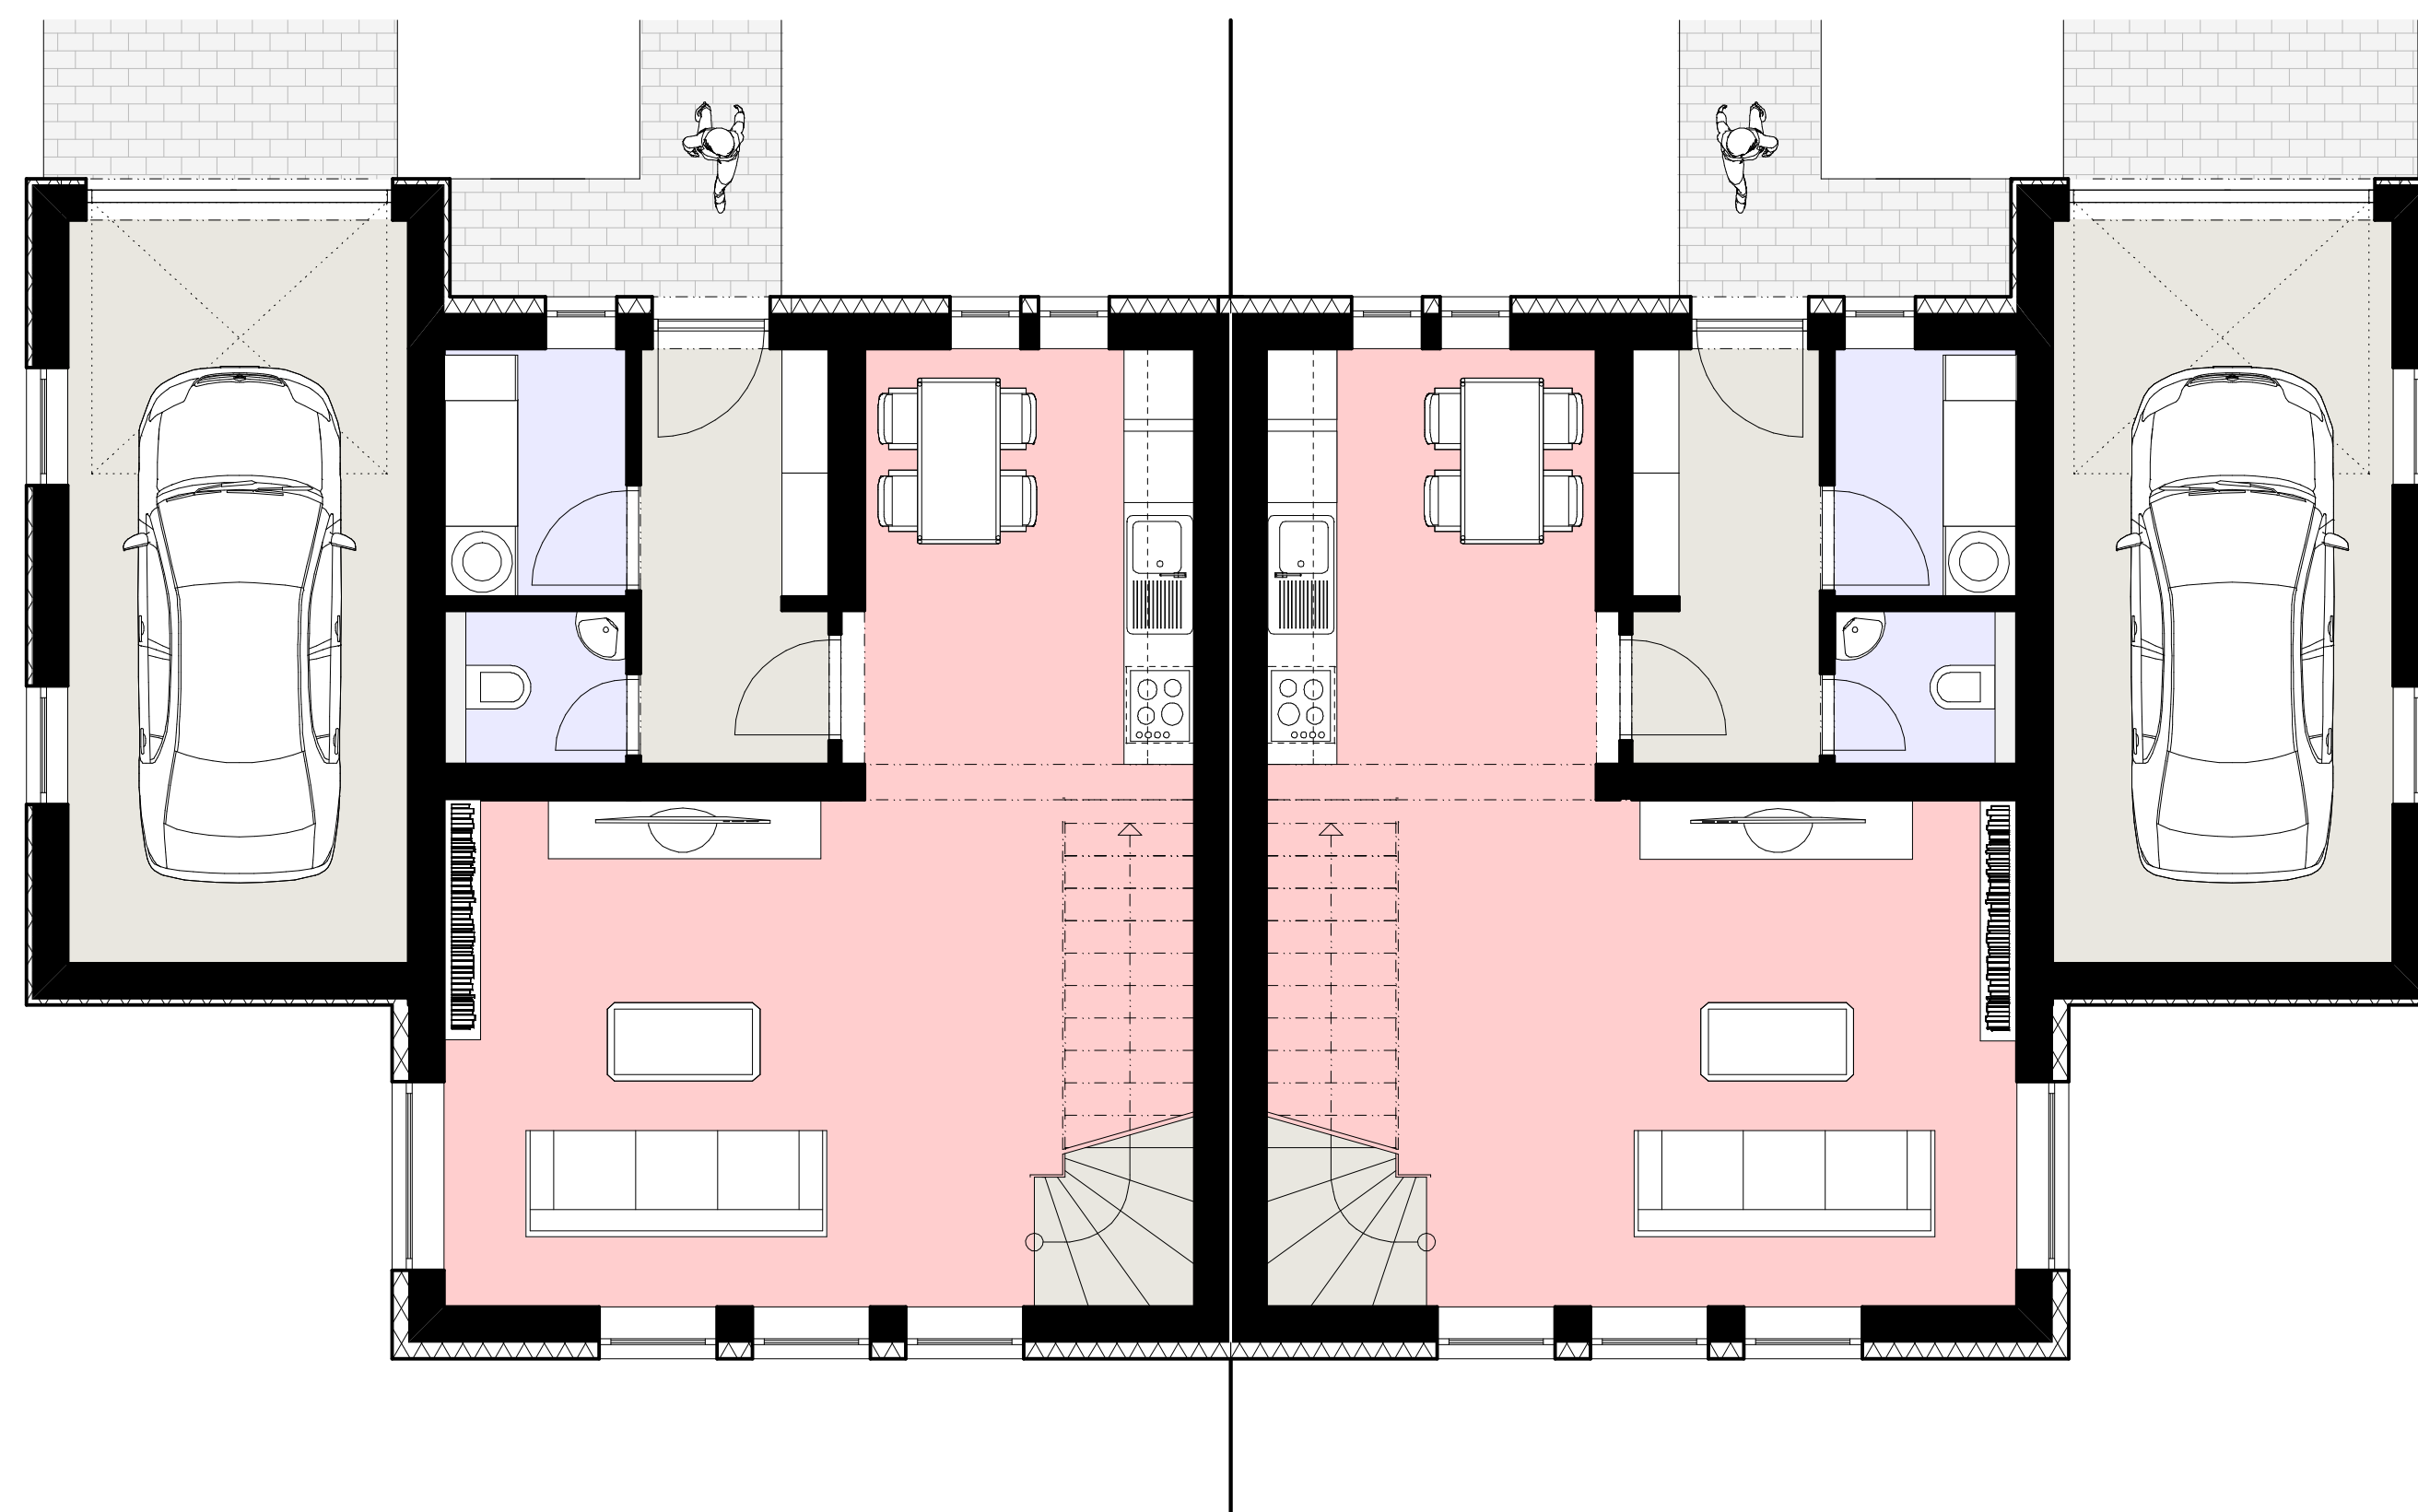

POHLEDY

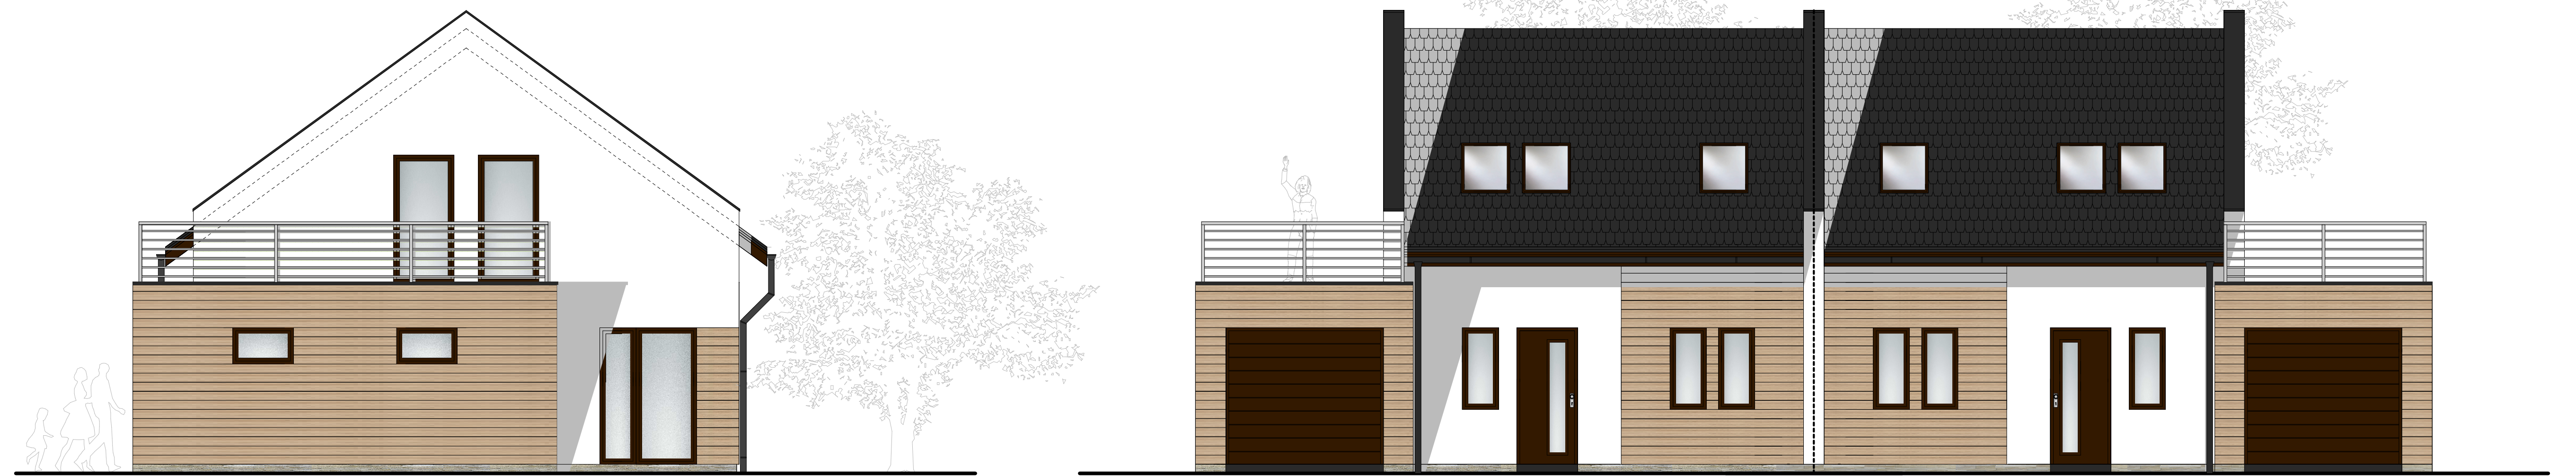

PŮDORYS 2. NP

