



DOMOVNÍ ČOV


VZOROVÝ PŮDORYS

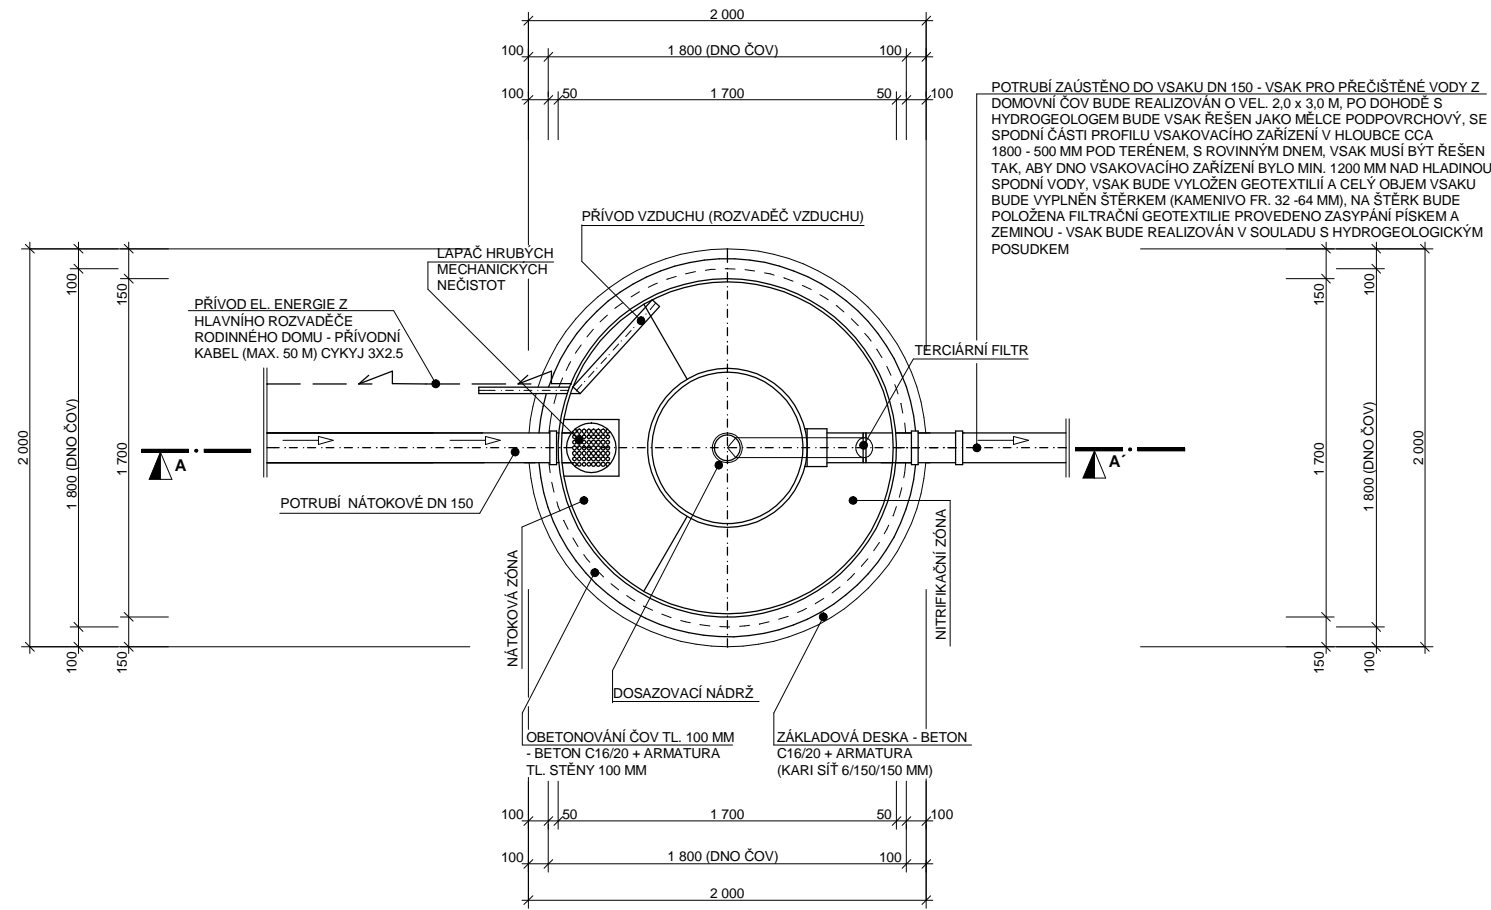

VZOROVÝ PŮDORYS - RŠ

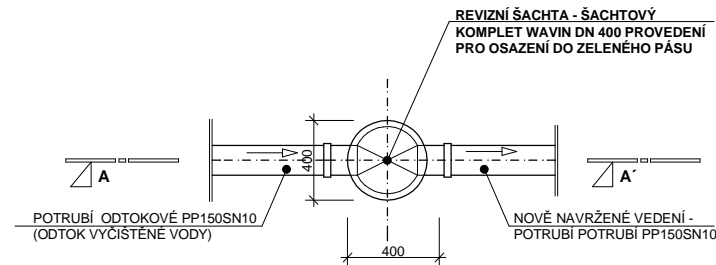

VZOROVÝ ŘEZ A - A' 1: 20

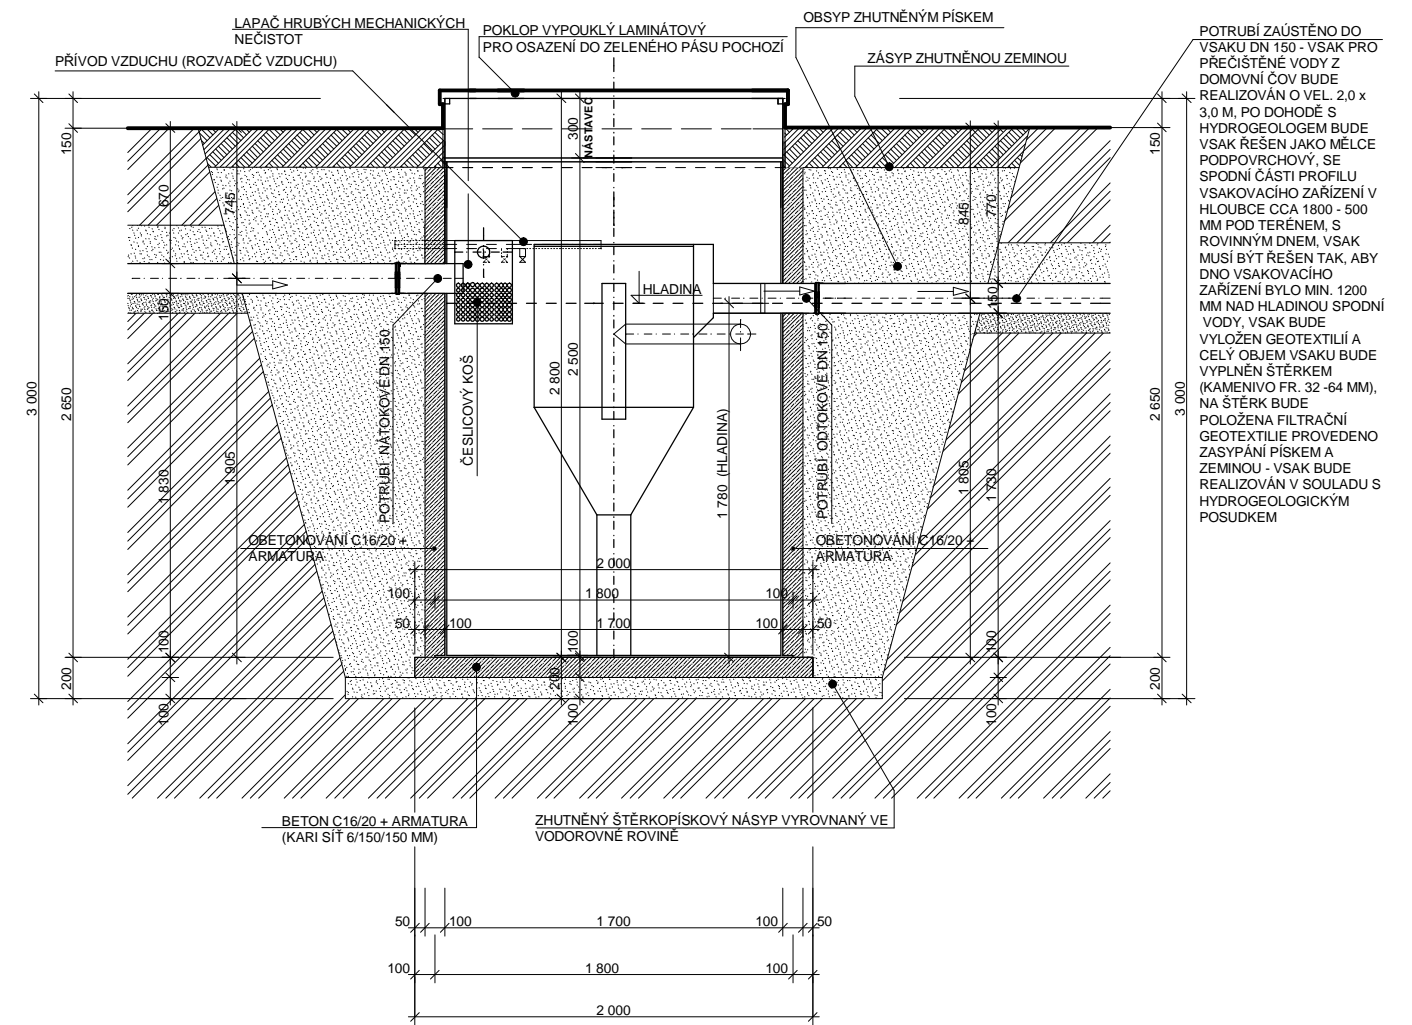

VZOROVÝ ŘEZ A - A' 1: 20

