



DETAILY PRO PROGRAM "NZÚ"


DETAIL ZATEPLENÍ SOKLU - NAPOJENÍ STĚNY U ZÁKLADU 1: 10

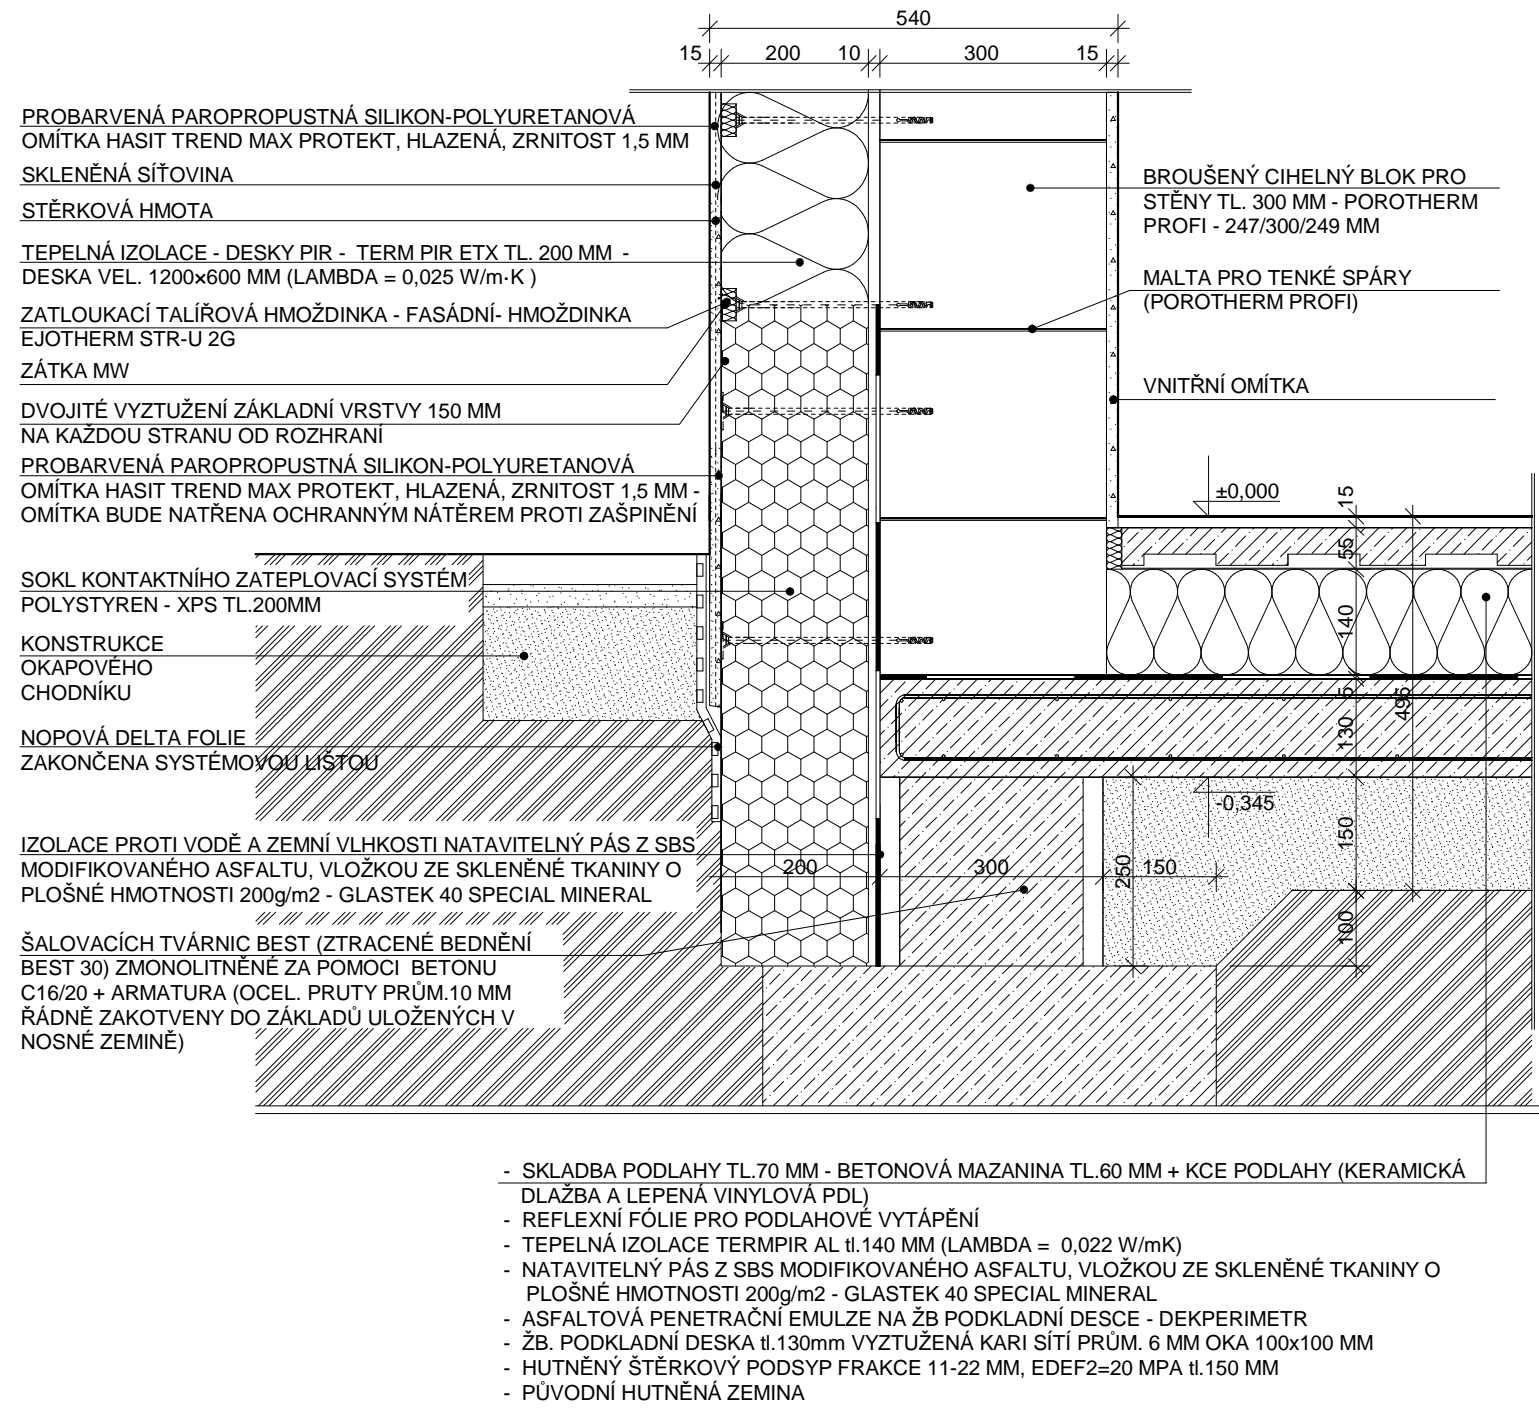


DETAIL ZATEPLENÍ KONZOLY 1: 10

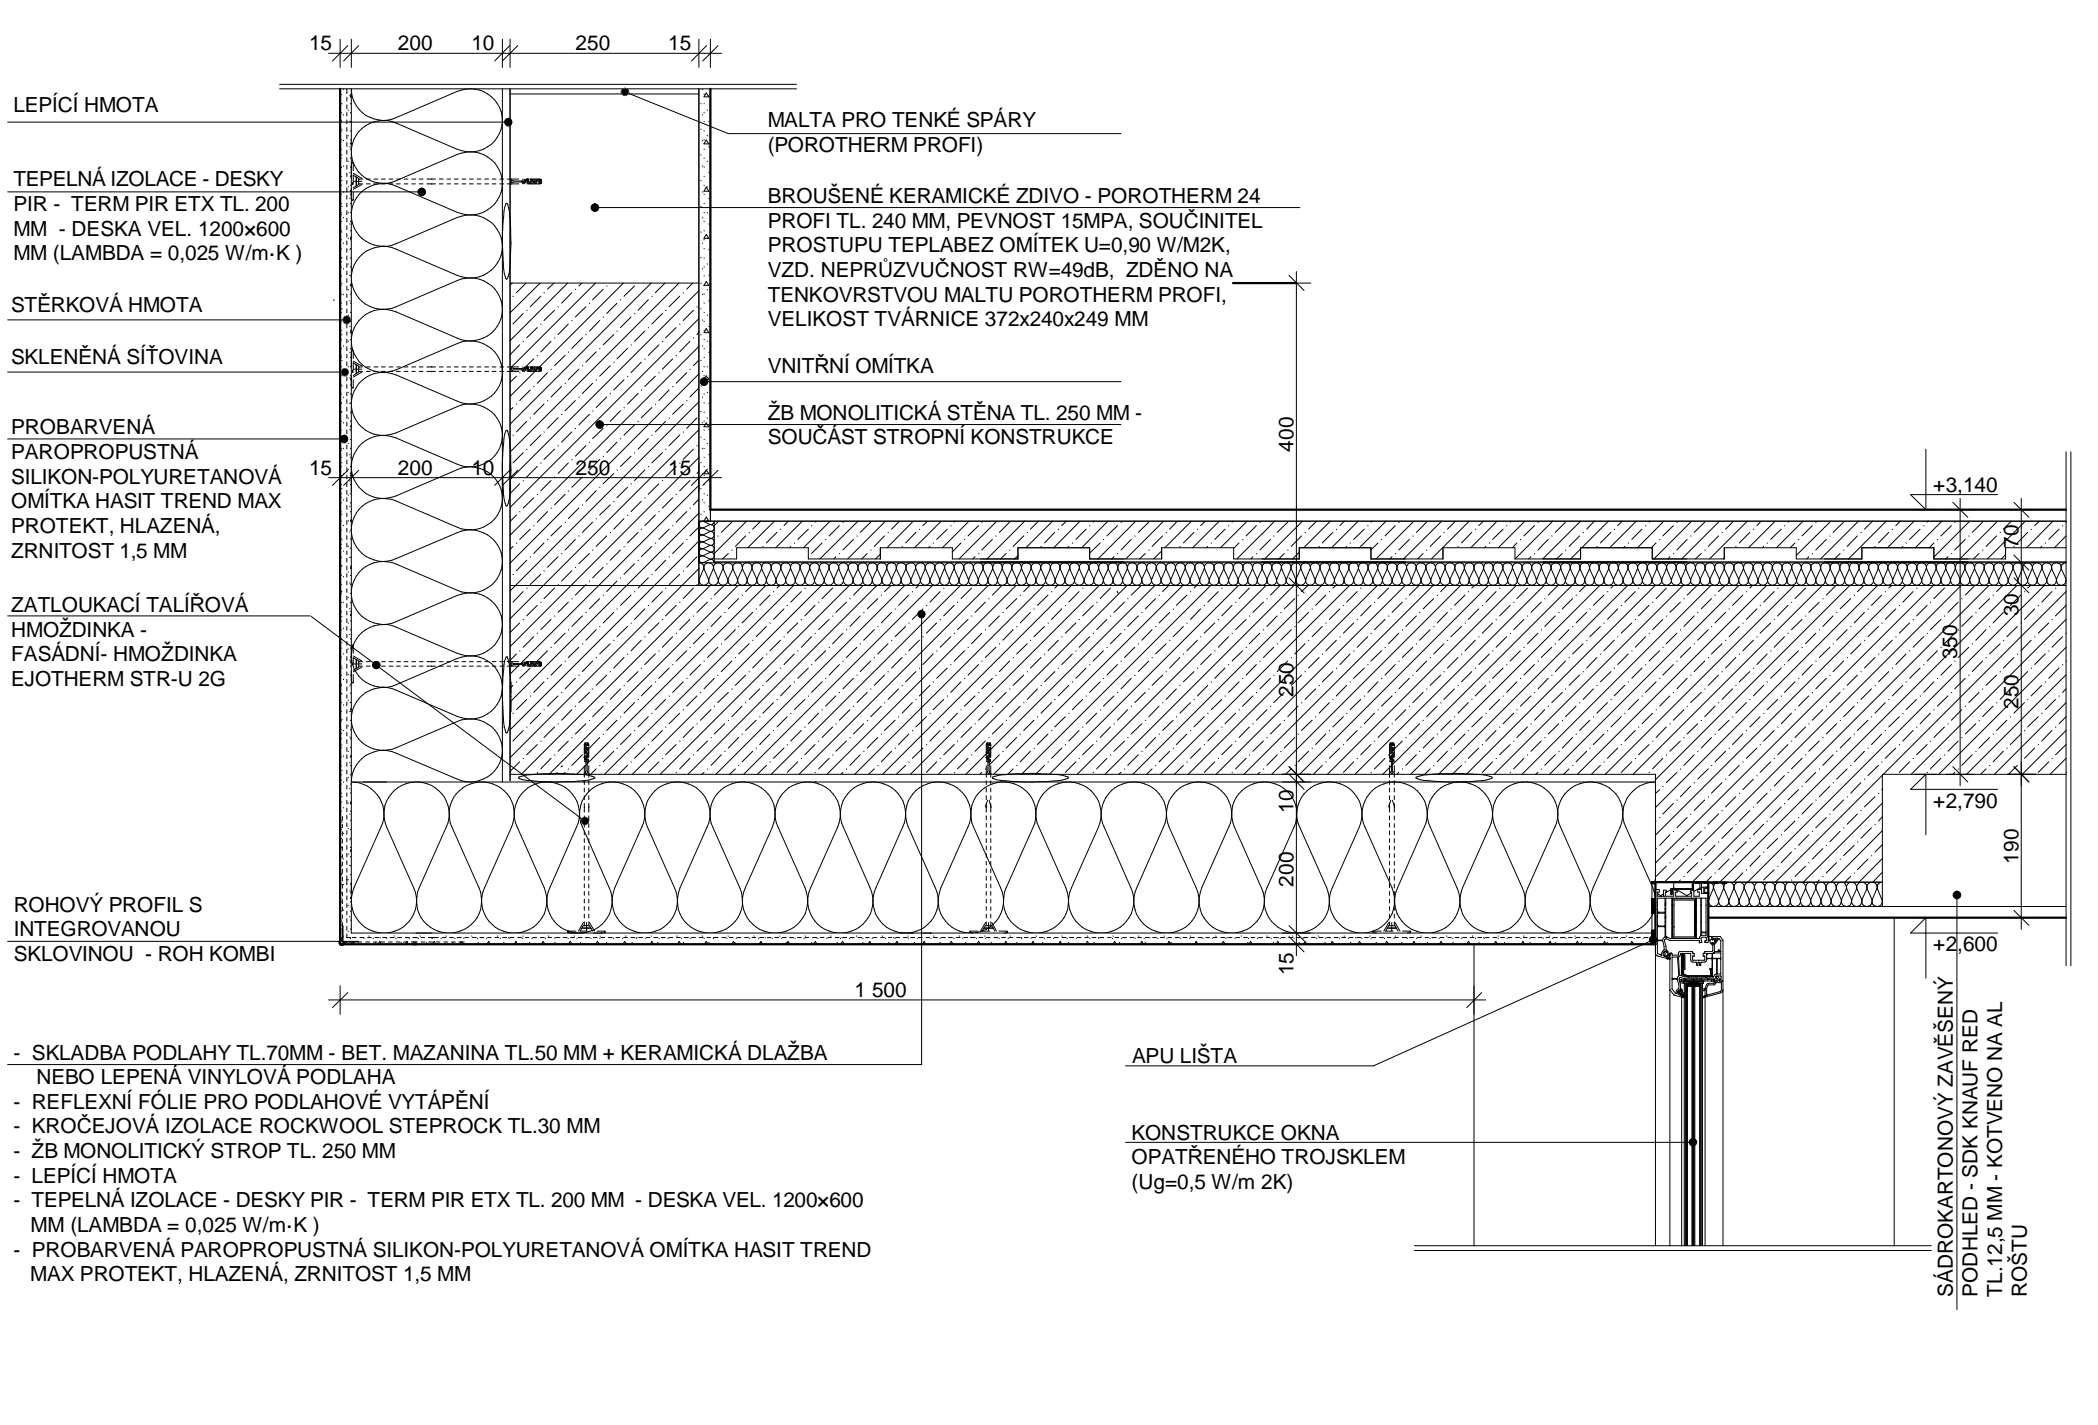


DETAIL JEDNOPLÁŠŤOVÉ PLOCHÉ STŘECHY NAD 2.NP - RD + ATIKA - OBYTNÁ ČÁST RD 1: 10

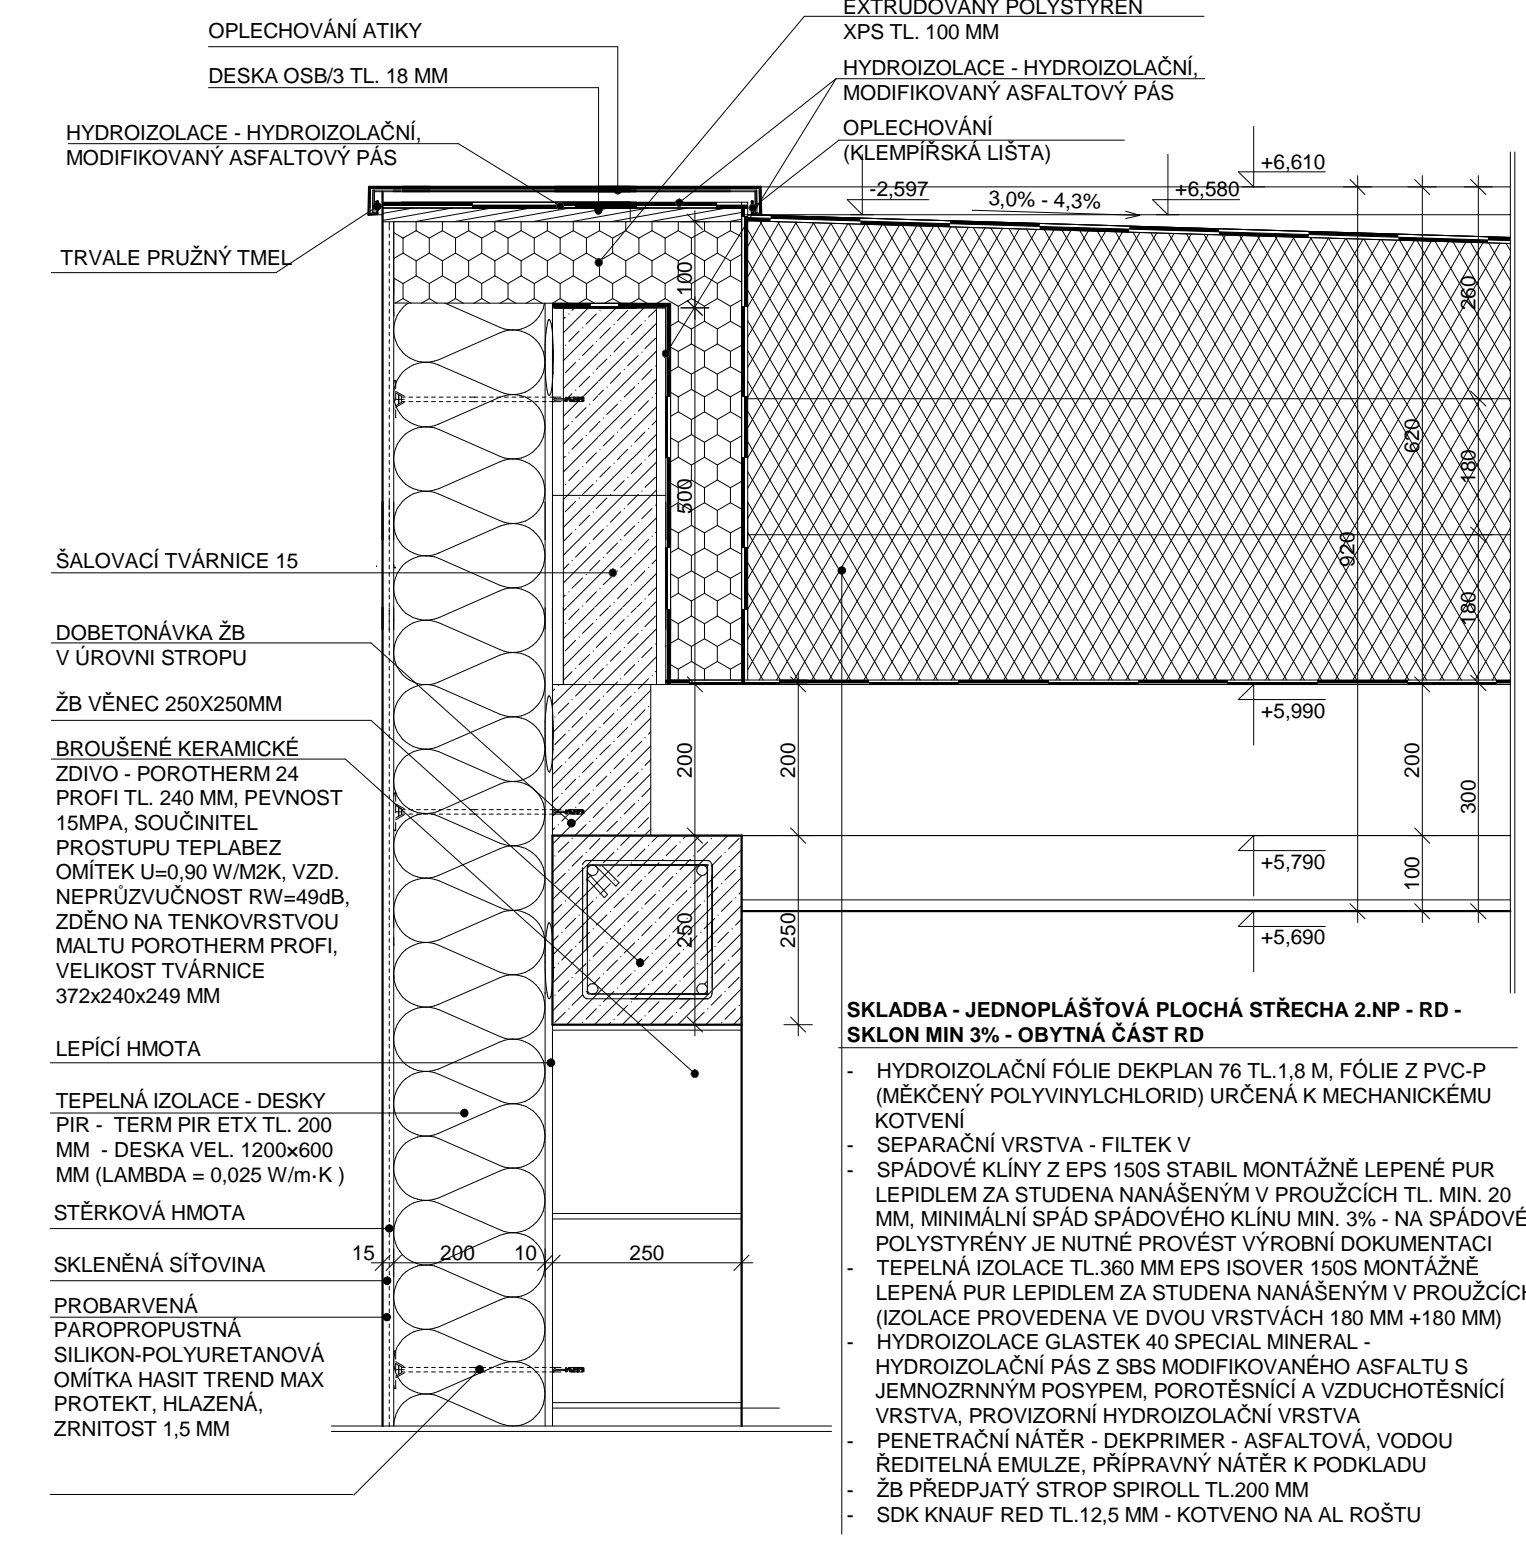

DETAIL ZATEPLENÍ NADPRAŽÍ FRANCOUZSKÉHO OKNA + DETAIL ZATEPLENÍ PARAPETU FRANCOUZSKÉHO OKNA - 1.NP 1: 10

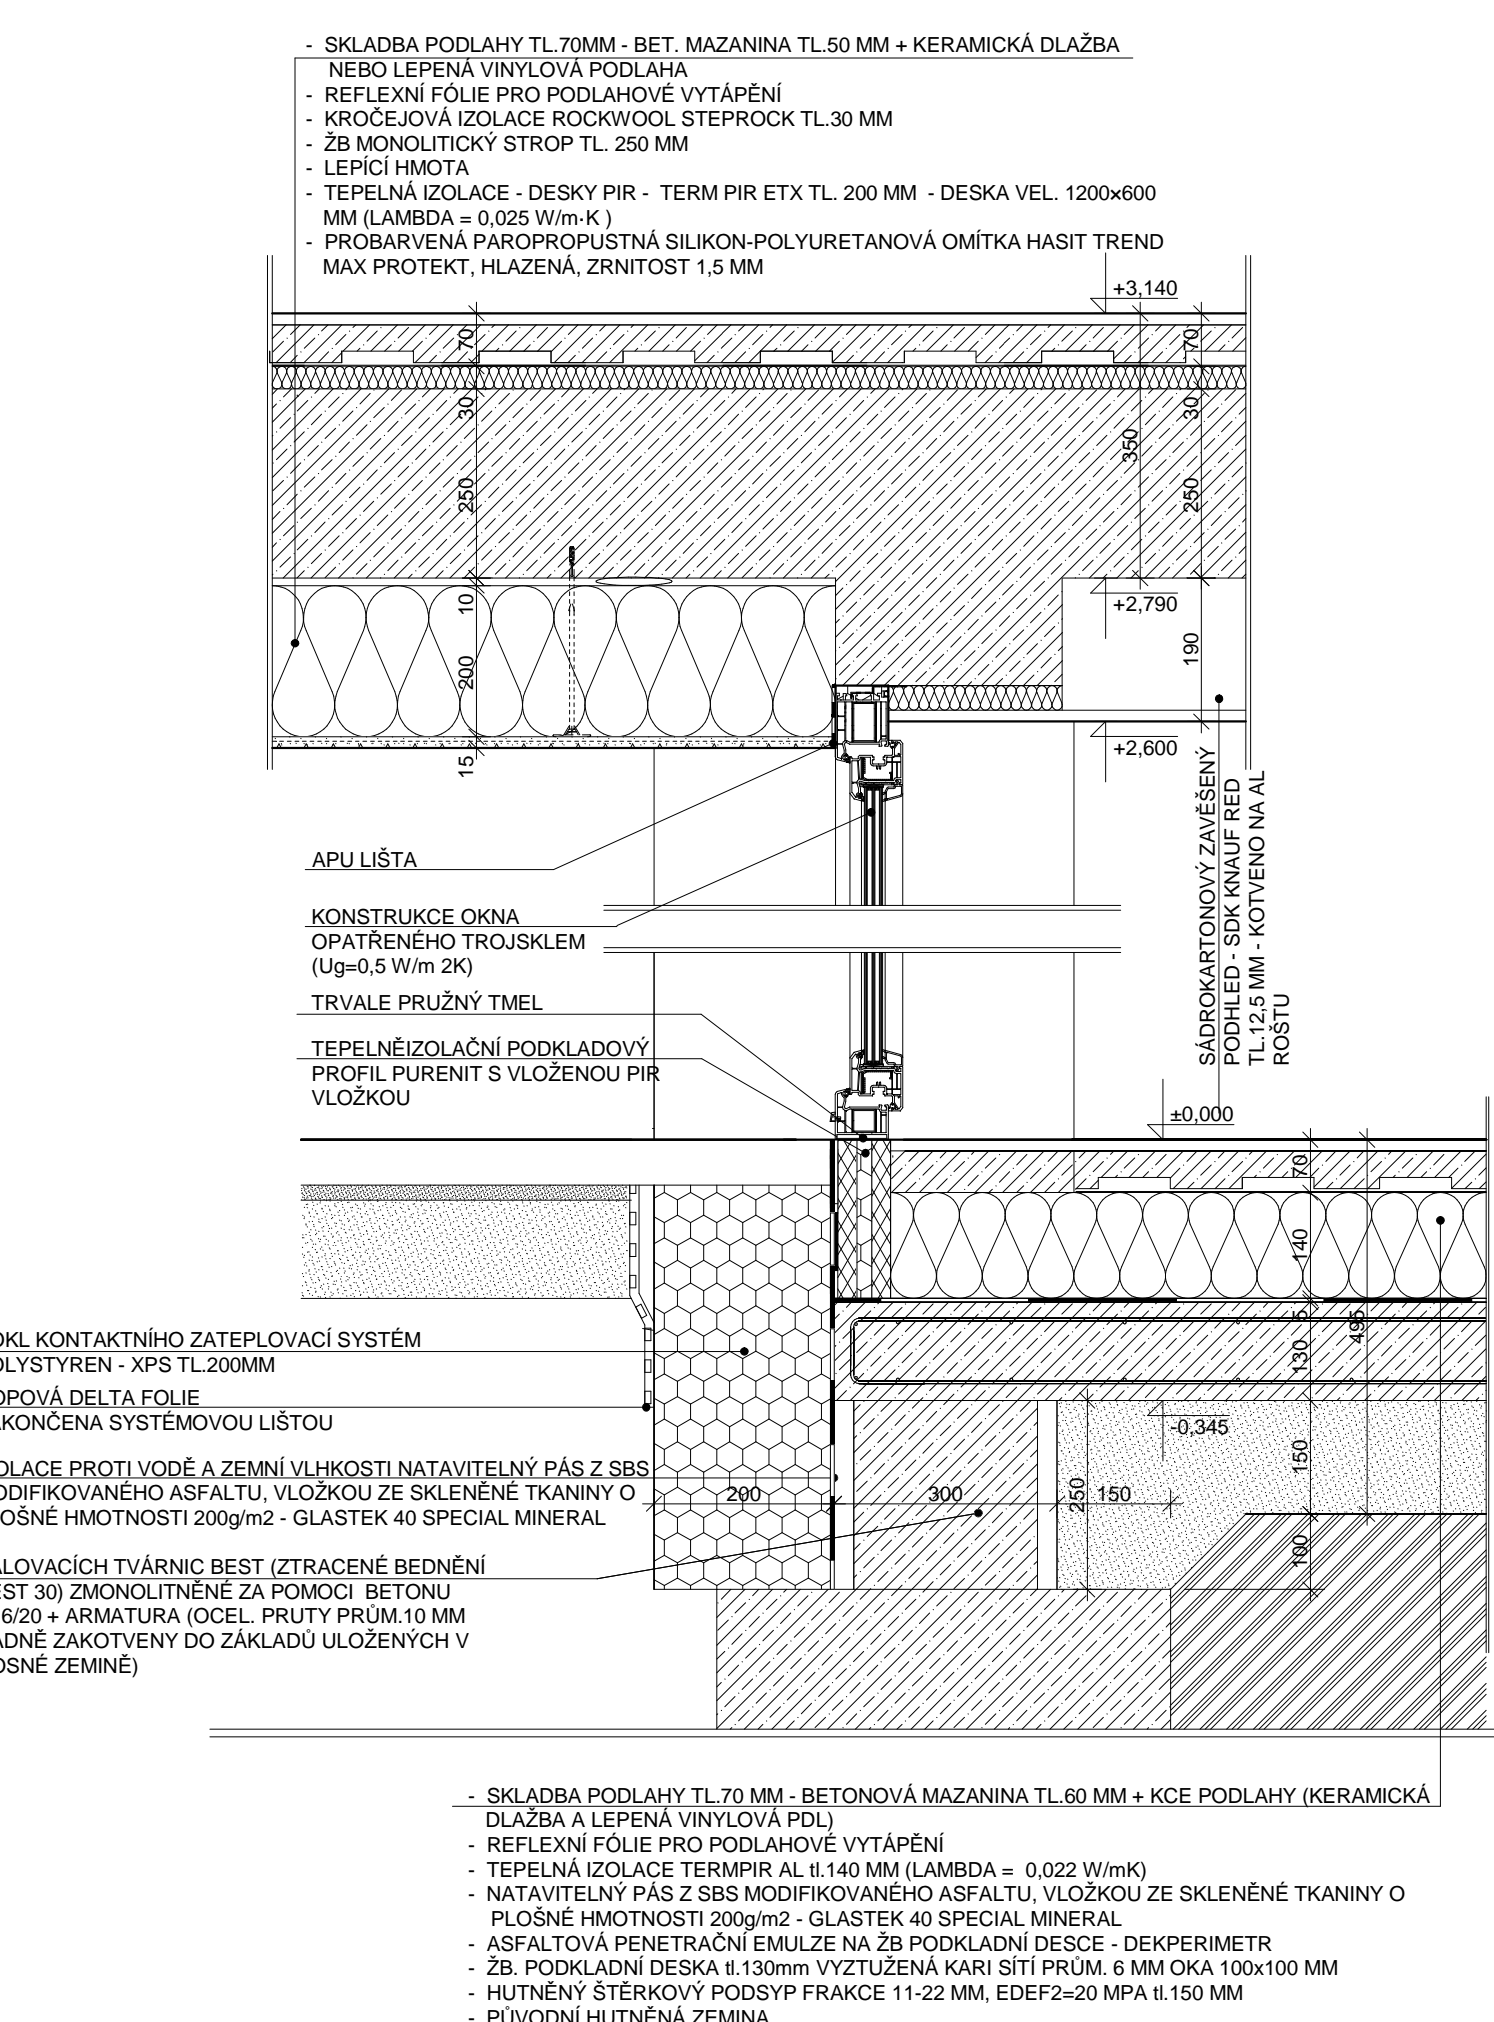

DETAIL ZATEPLENÍ NADPRAŽÍ OKNA VČ. NAPOJENÍ ZATEPLOVACÍHO SYSTÉMU NA ŽALUZIOVOU SCHRÁNKU + DETAIL ZATEPLENÍ PARAPETU OKNA - 2.NP 1: 10

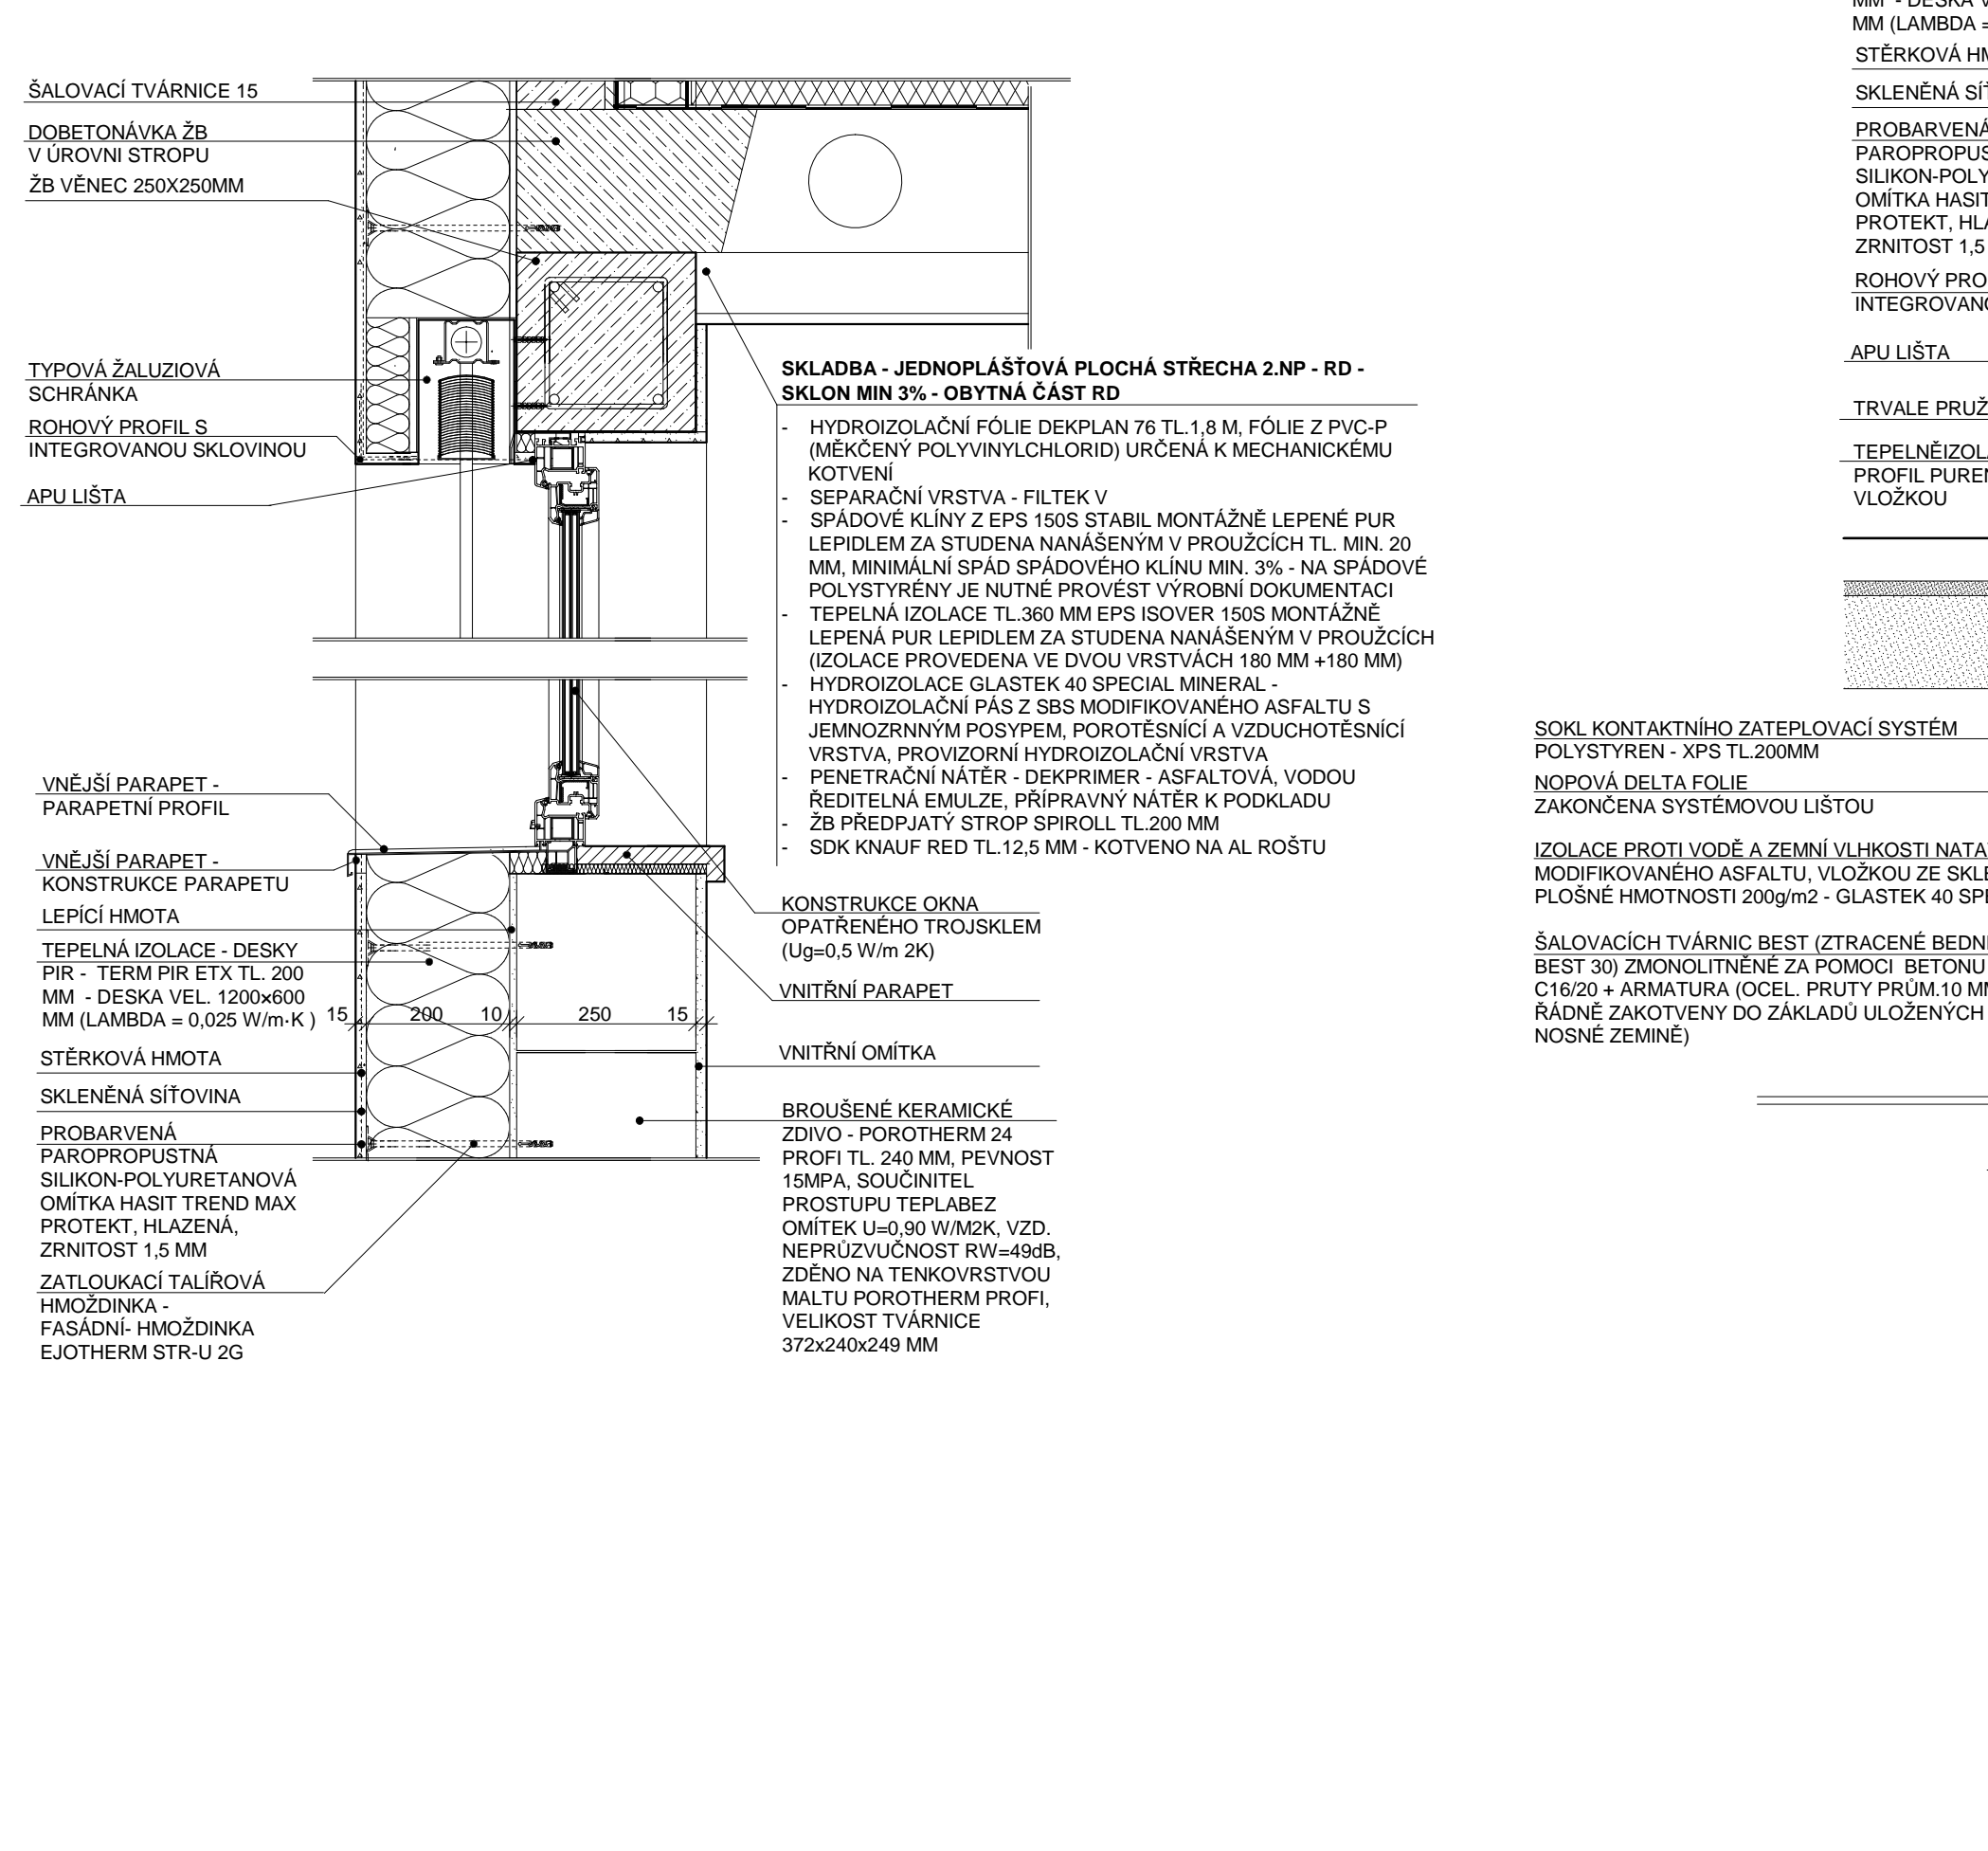

DETAIL ZATEPLENÍ NADPRAŽÍ VSTUPNÍCH DVEŘÍ DETAIL PRAHU DVEŘÍ 1: 10

