



STAVEBNÍ ÚPRAVY RODINNÉHO DOMU

PŮDORYS 1.NP

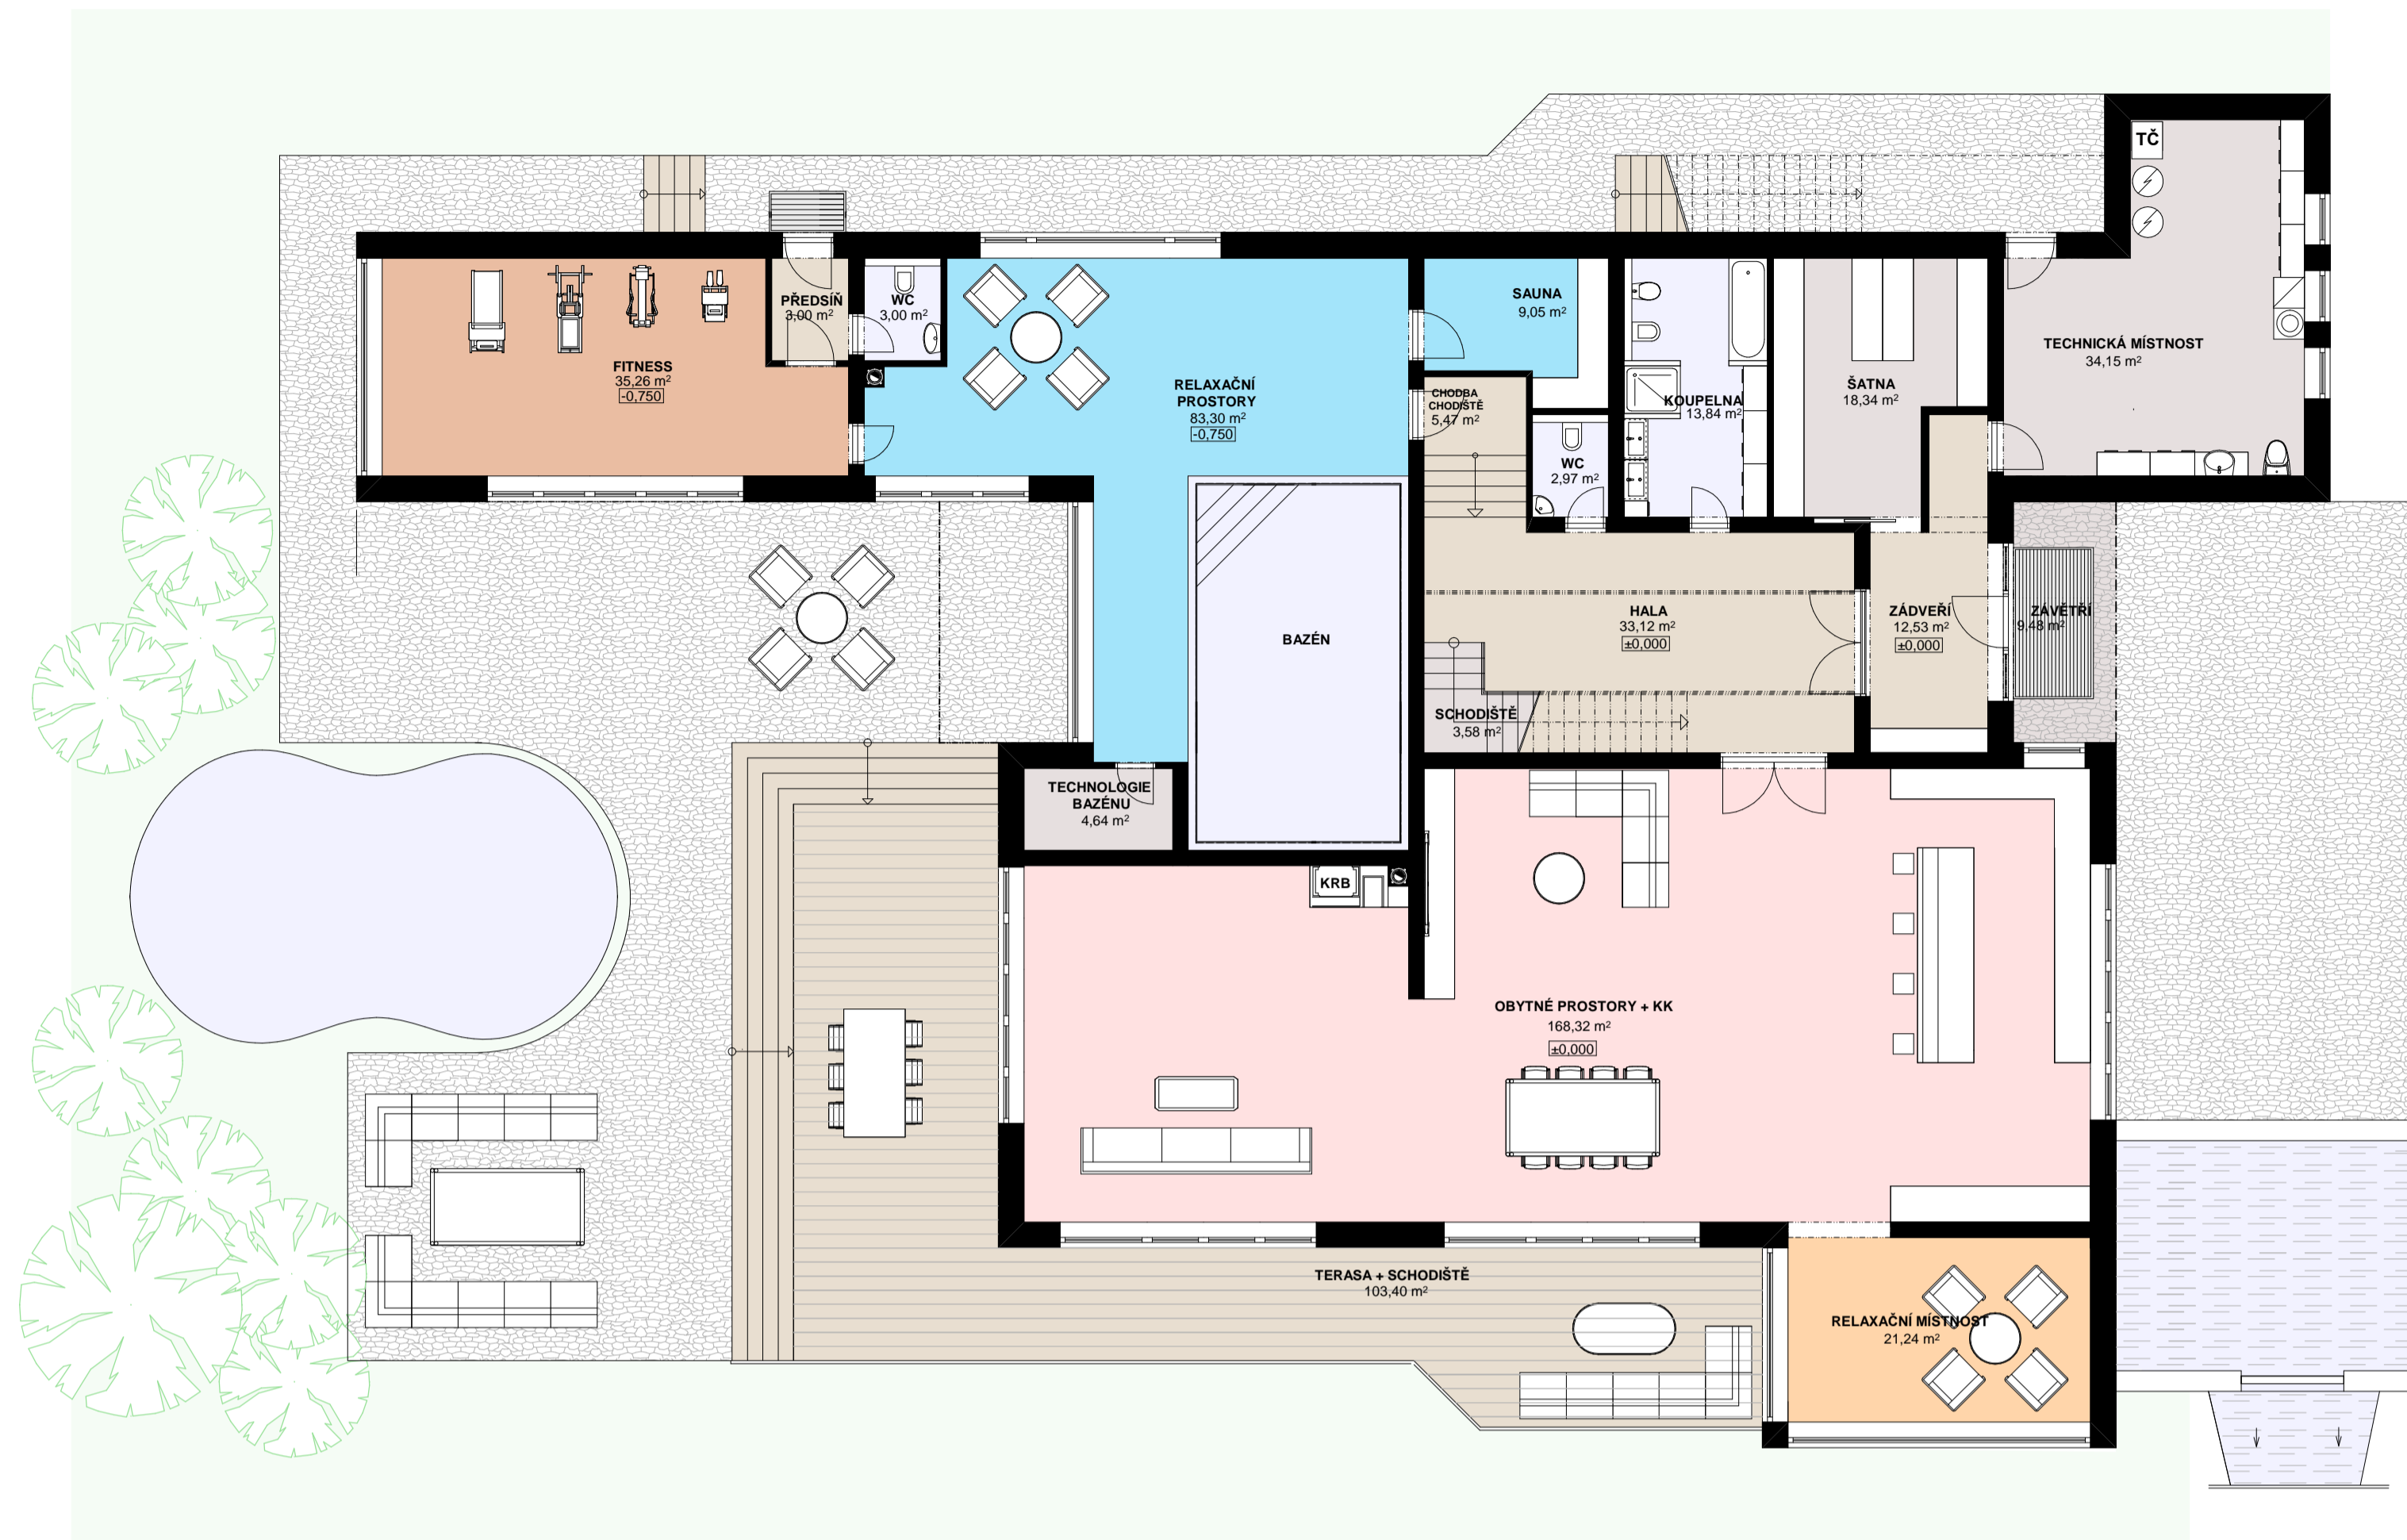

PŮDORYS 2.NP

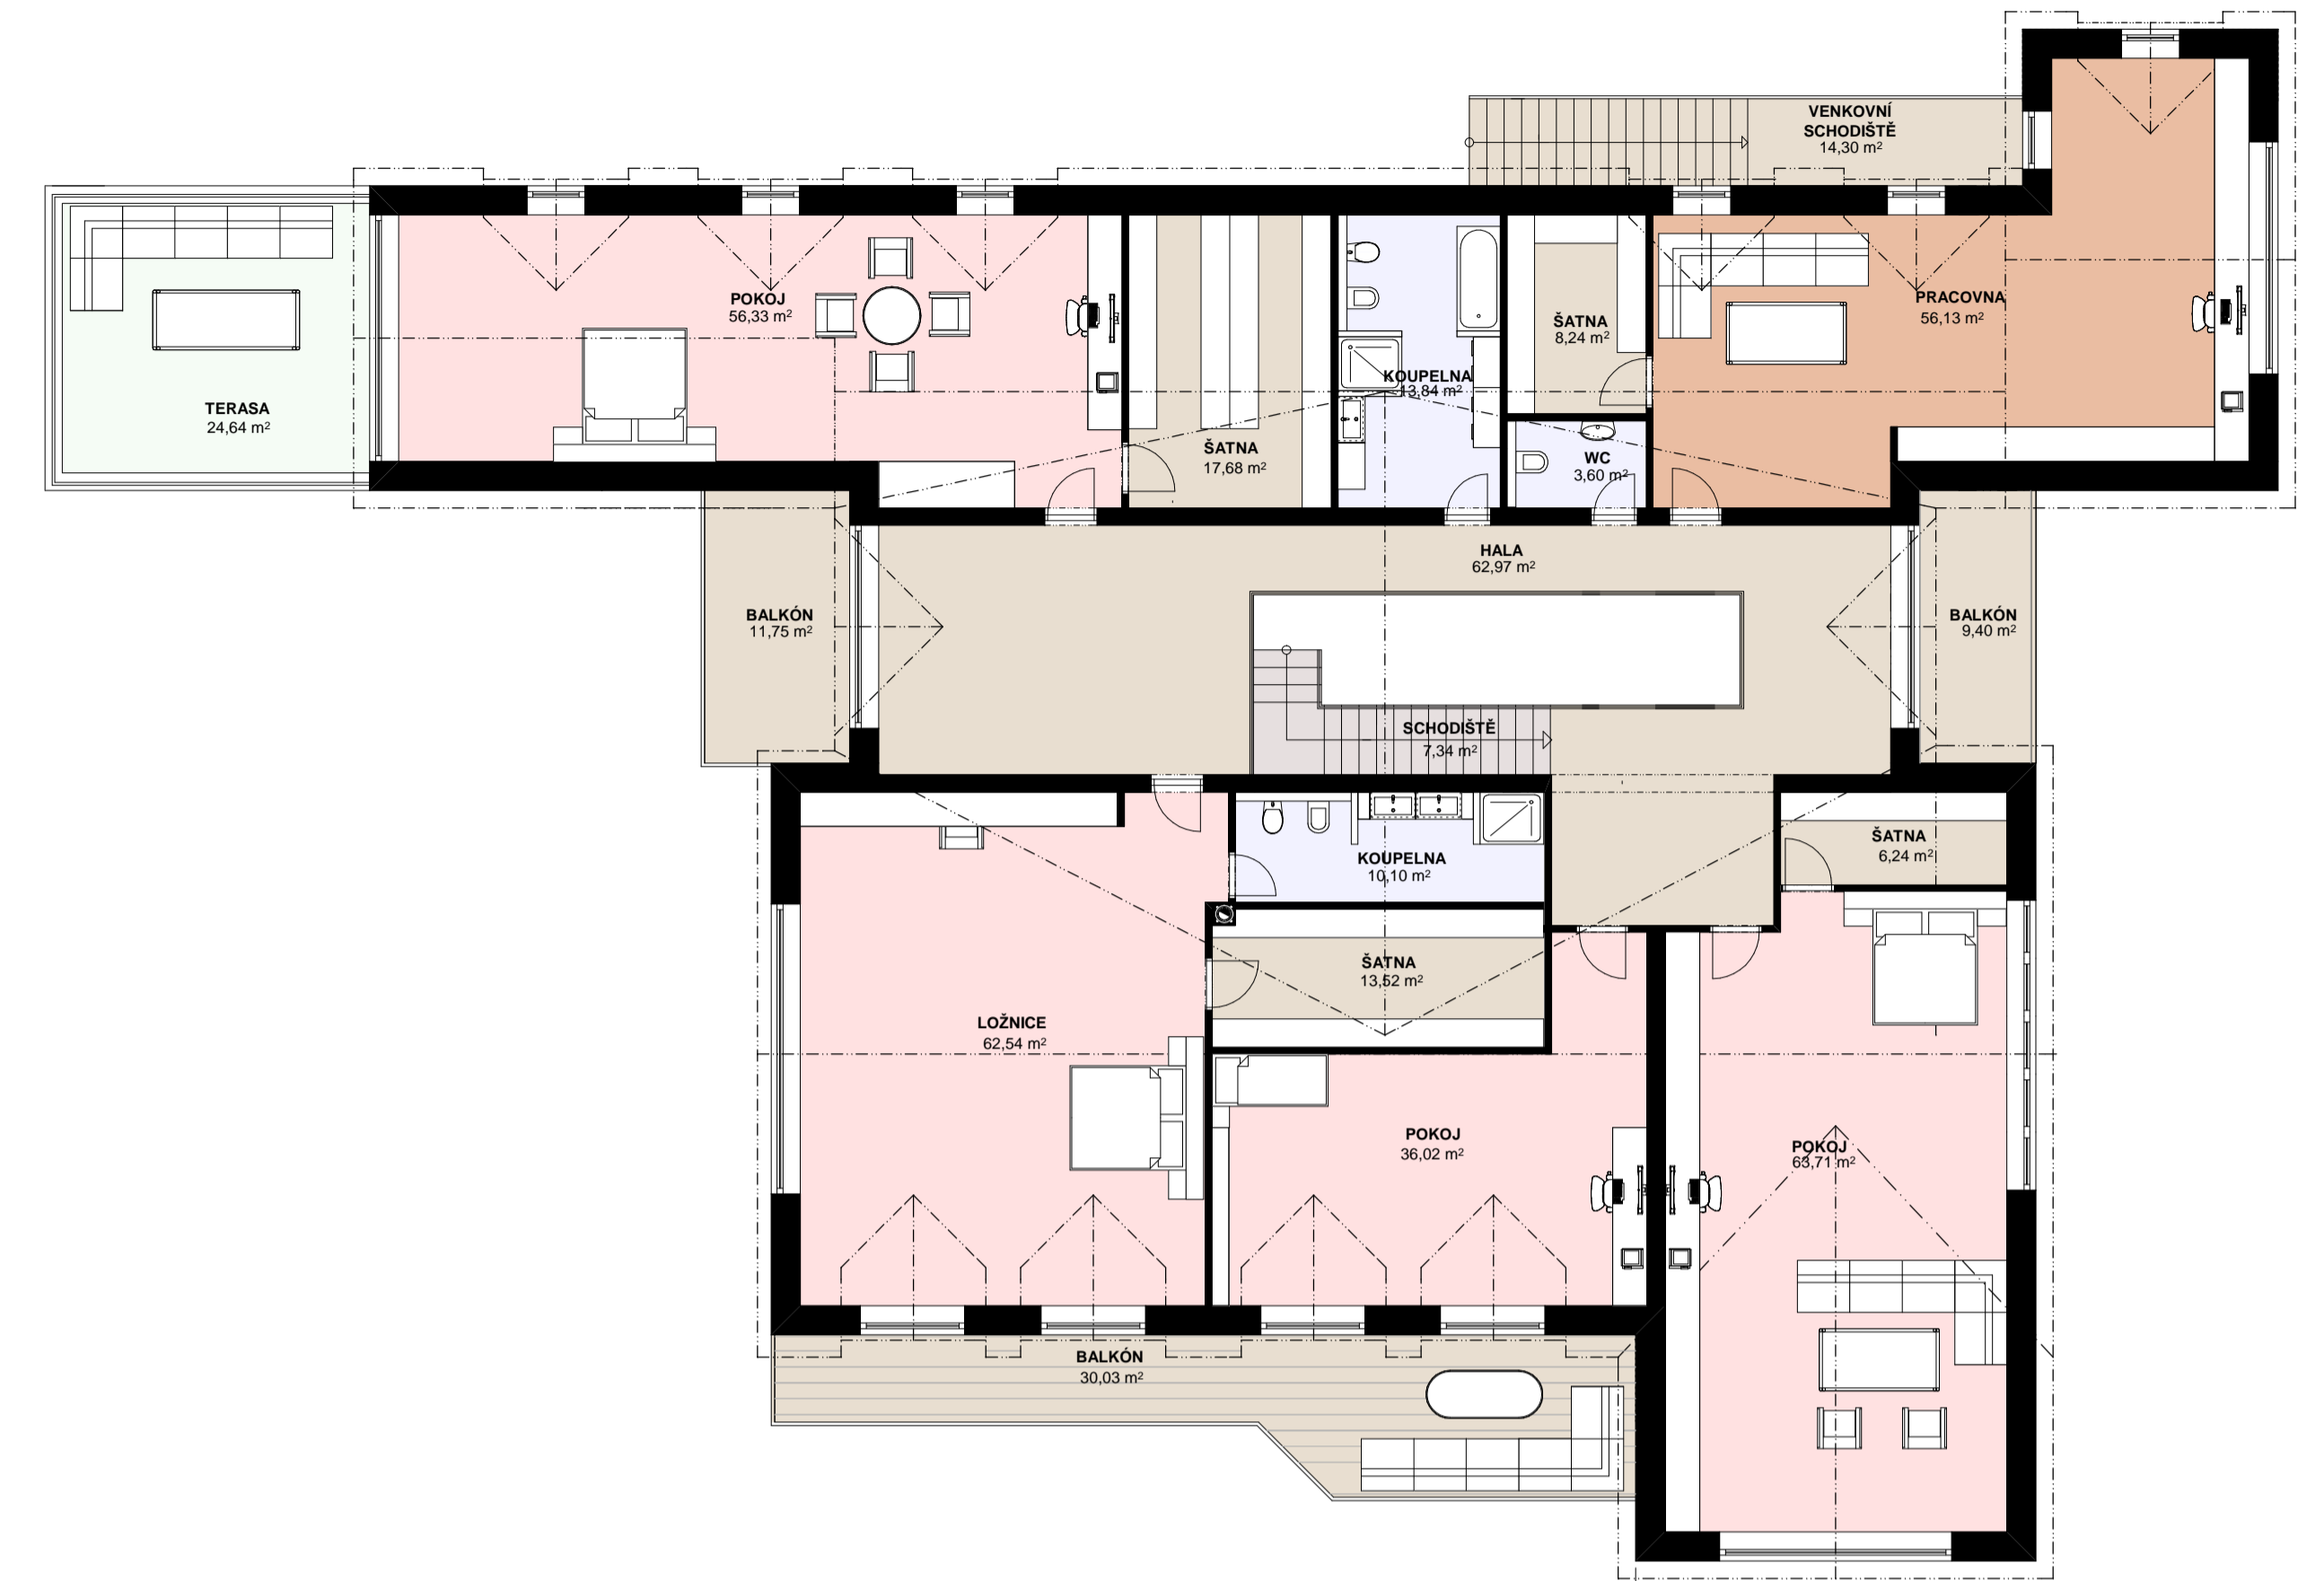

POHLEDY

