ZASTAVOVACÍ SITUACE 1: 500

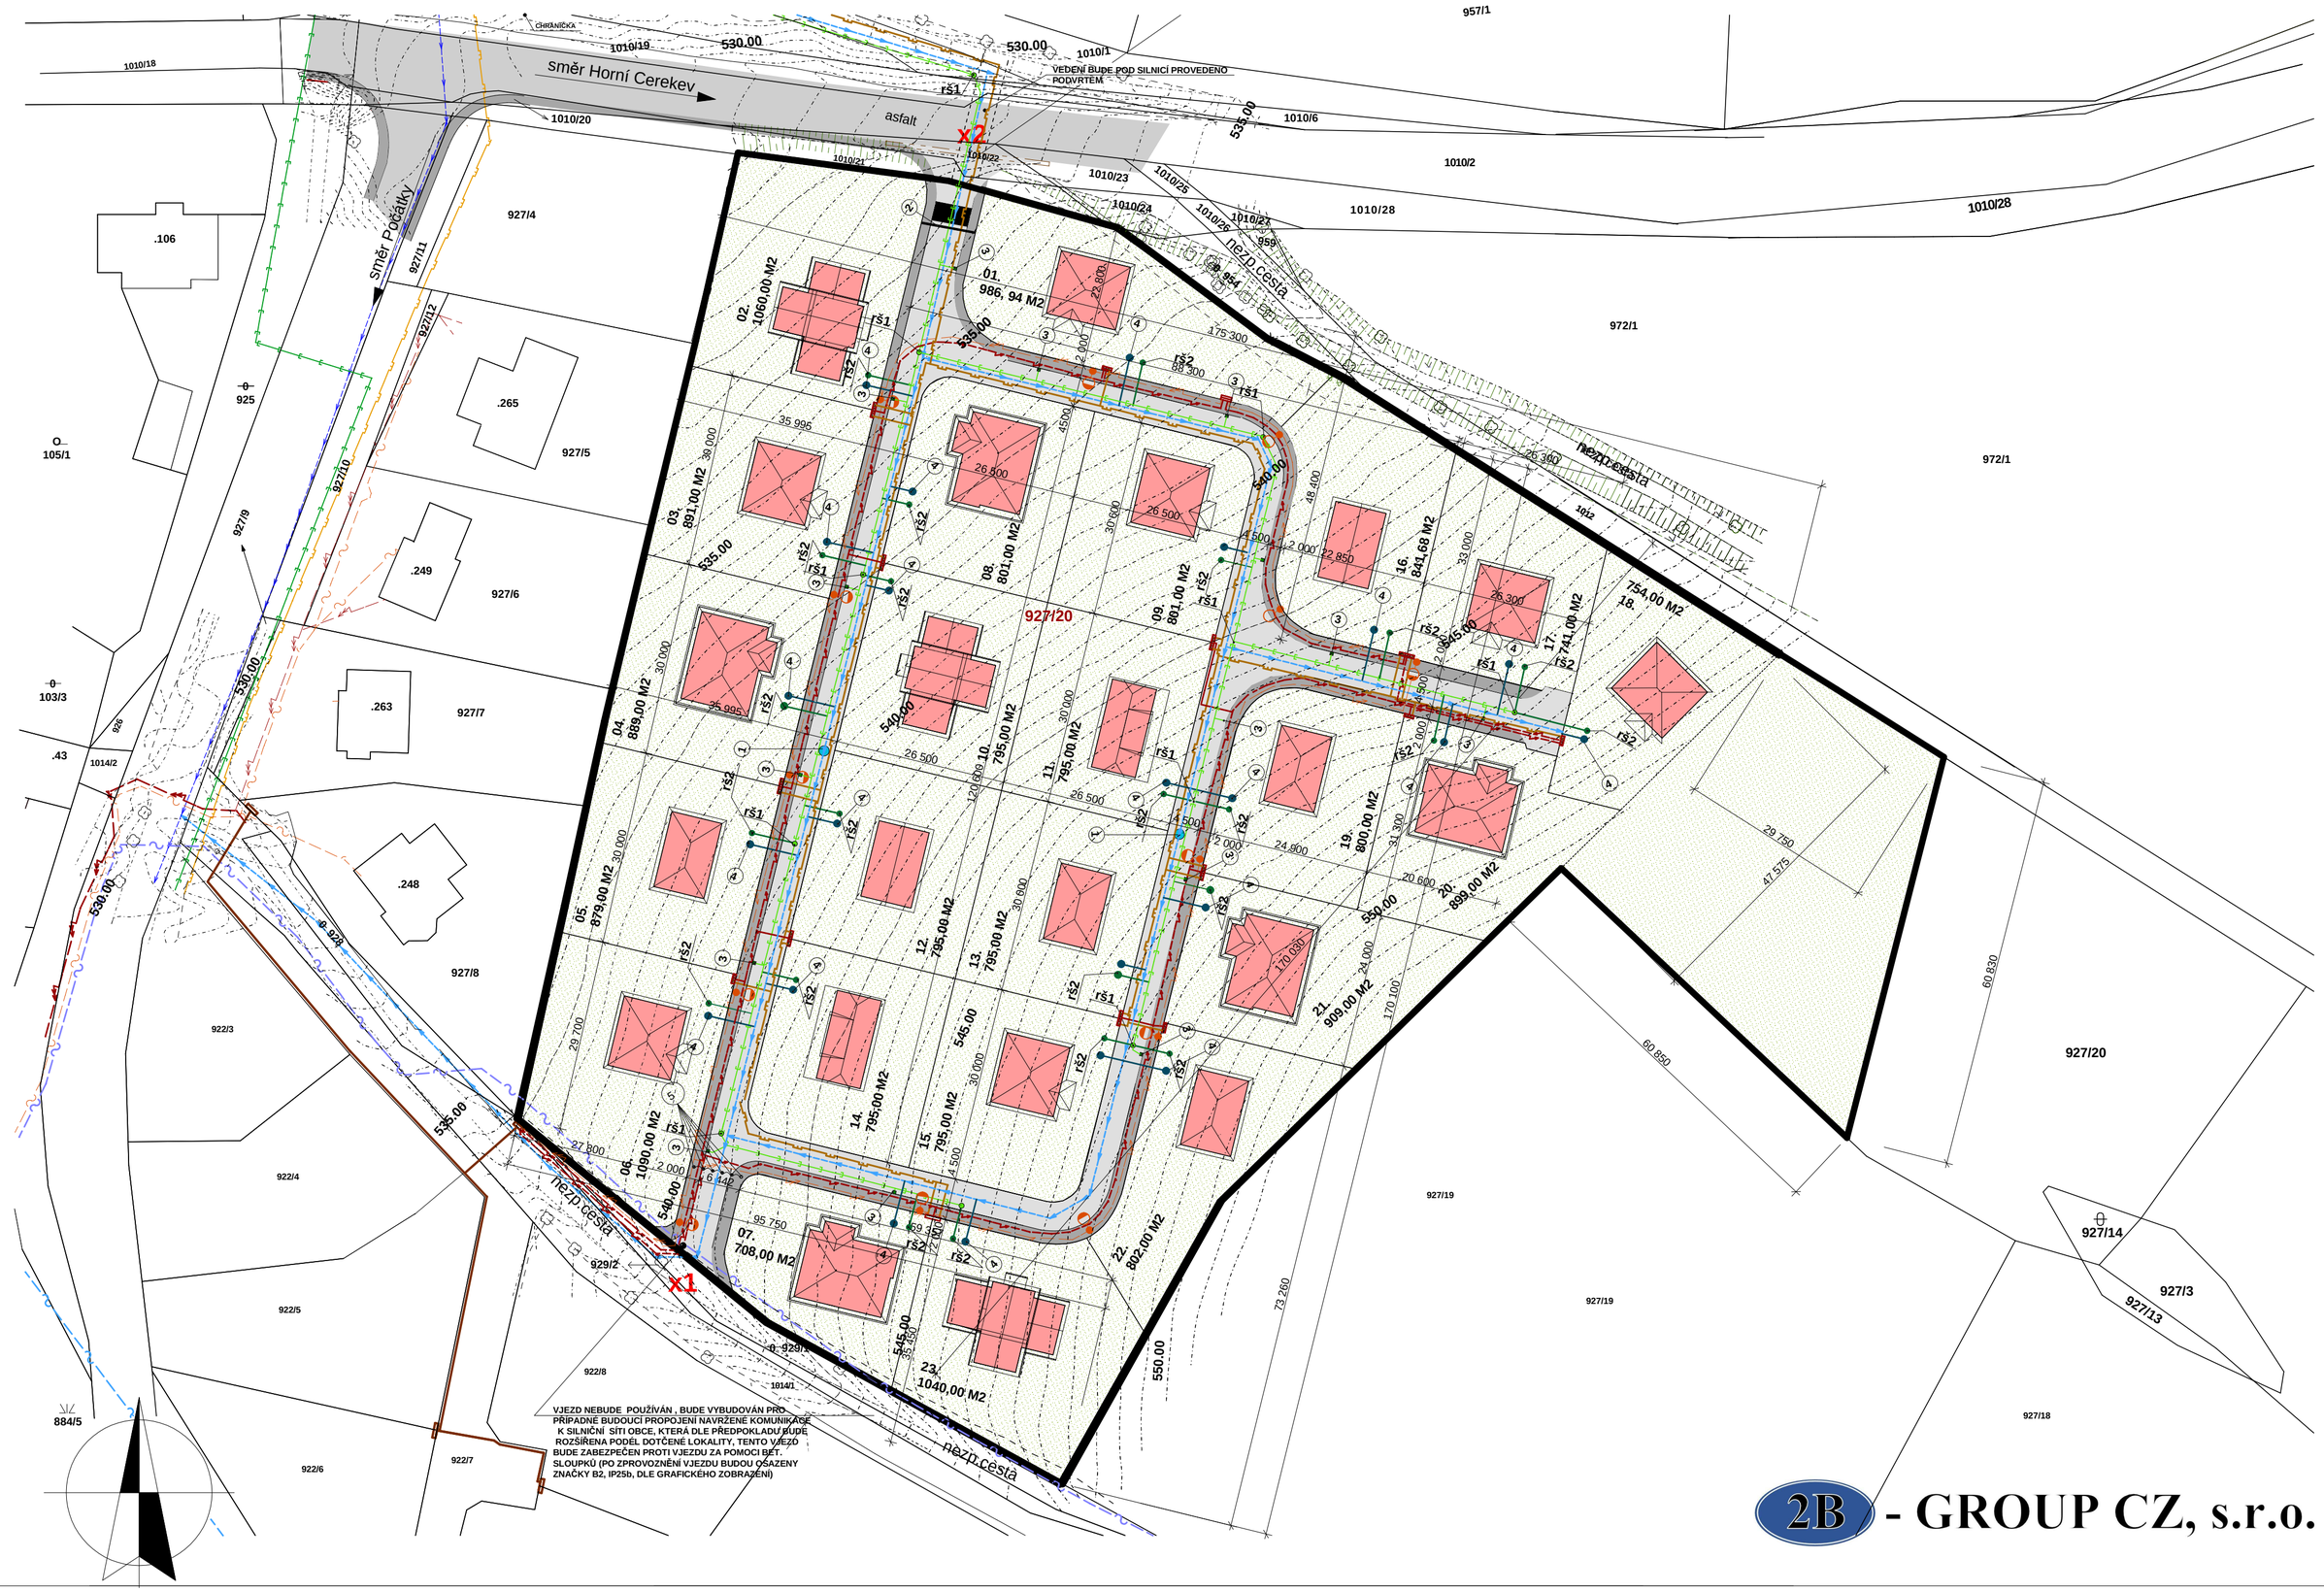

2B - GROUP CZ, s.r.o.