


PŘESTAVBA POLYFUNKČNÍHO DOMU NA BYTOVÝ DŮM

PŮDORYS 1. NP



PŮDORYS 3. NP

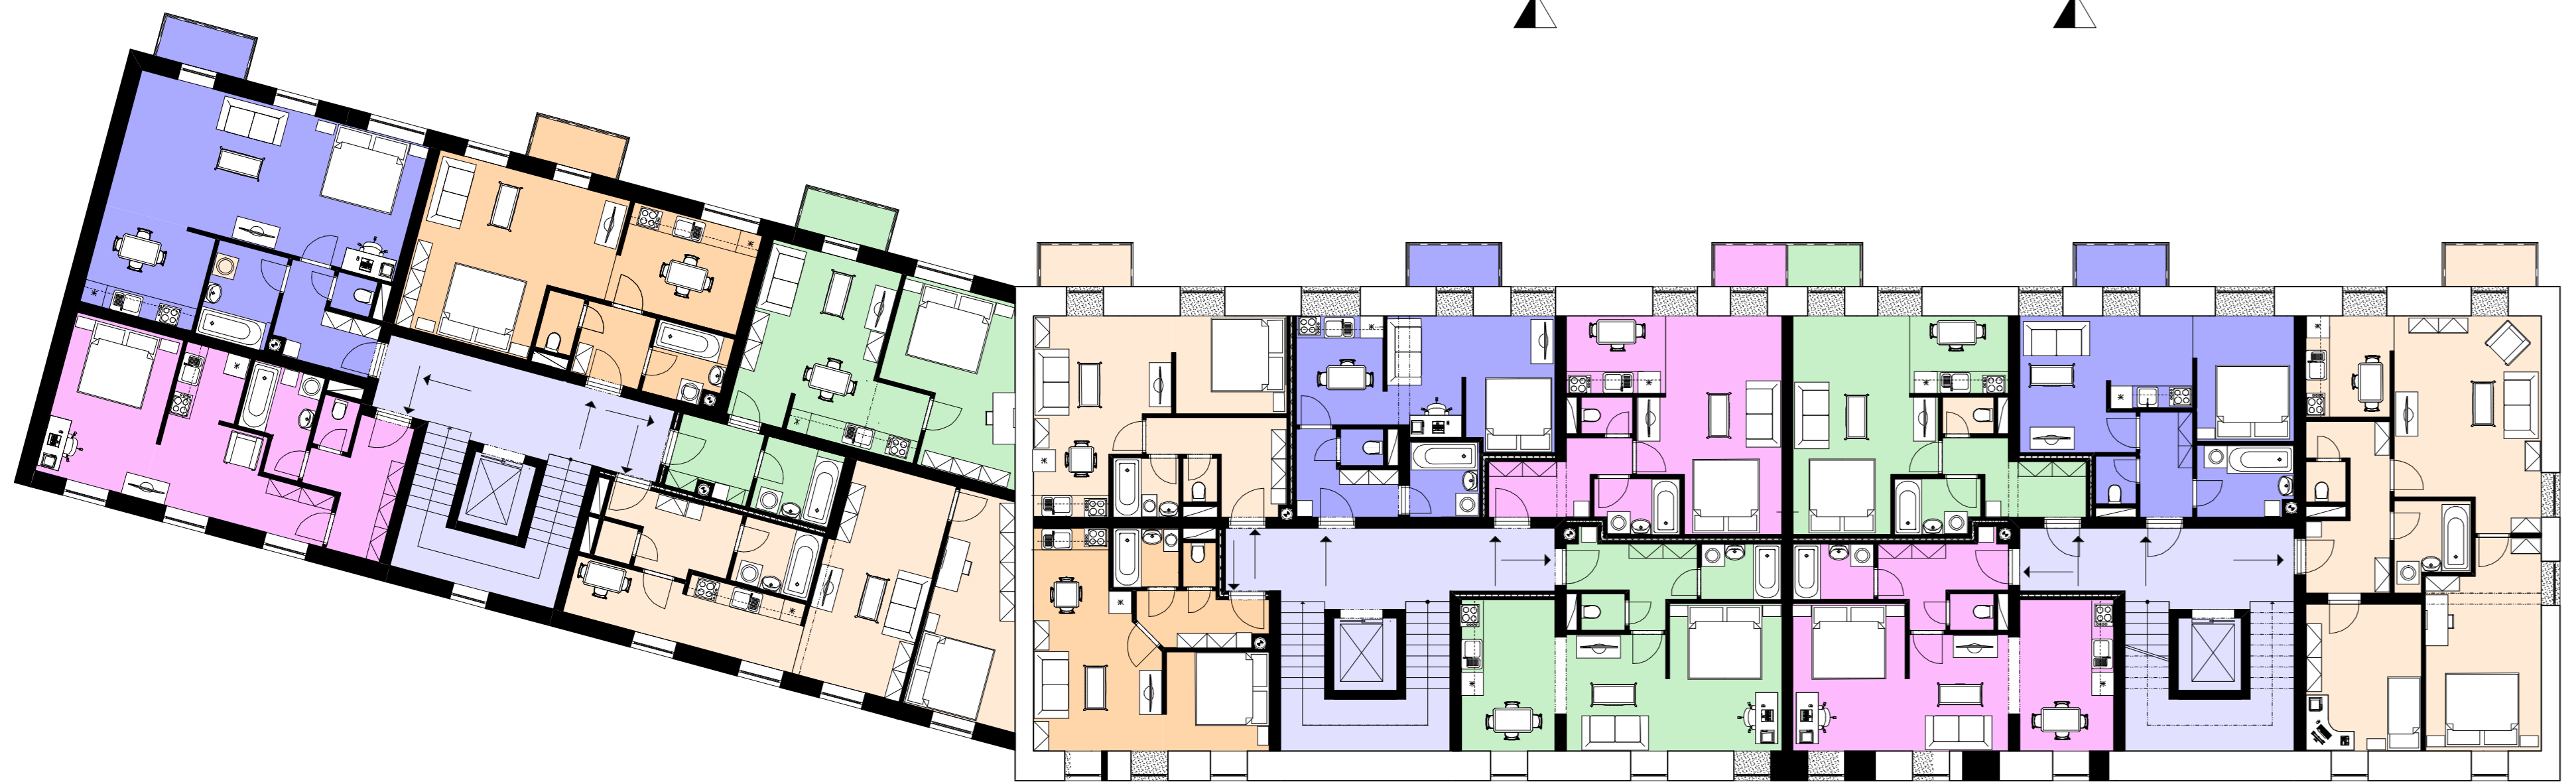

PŮDORYS 2. NP



PŮDORYS 4. NP



POHLEDY

